


海 滨 四 路 海 滨 四 路

X=505957.315
Y=602601.674

X=506100.101
Y=602541.975

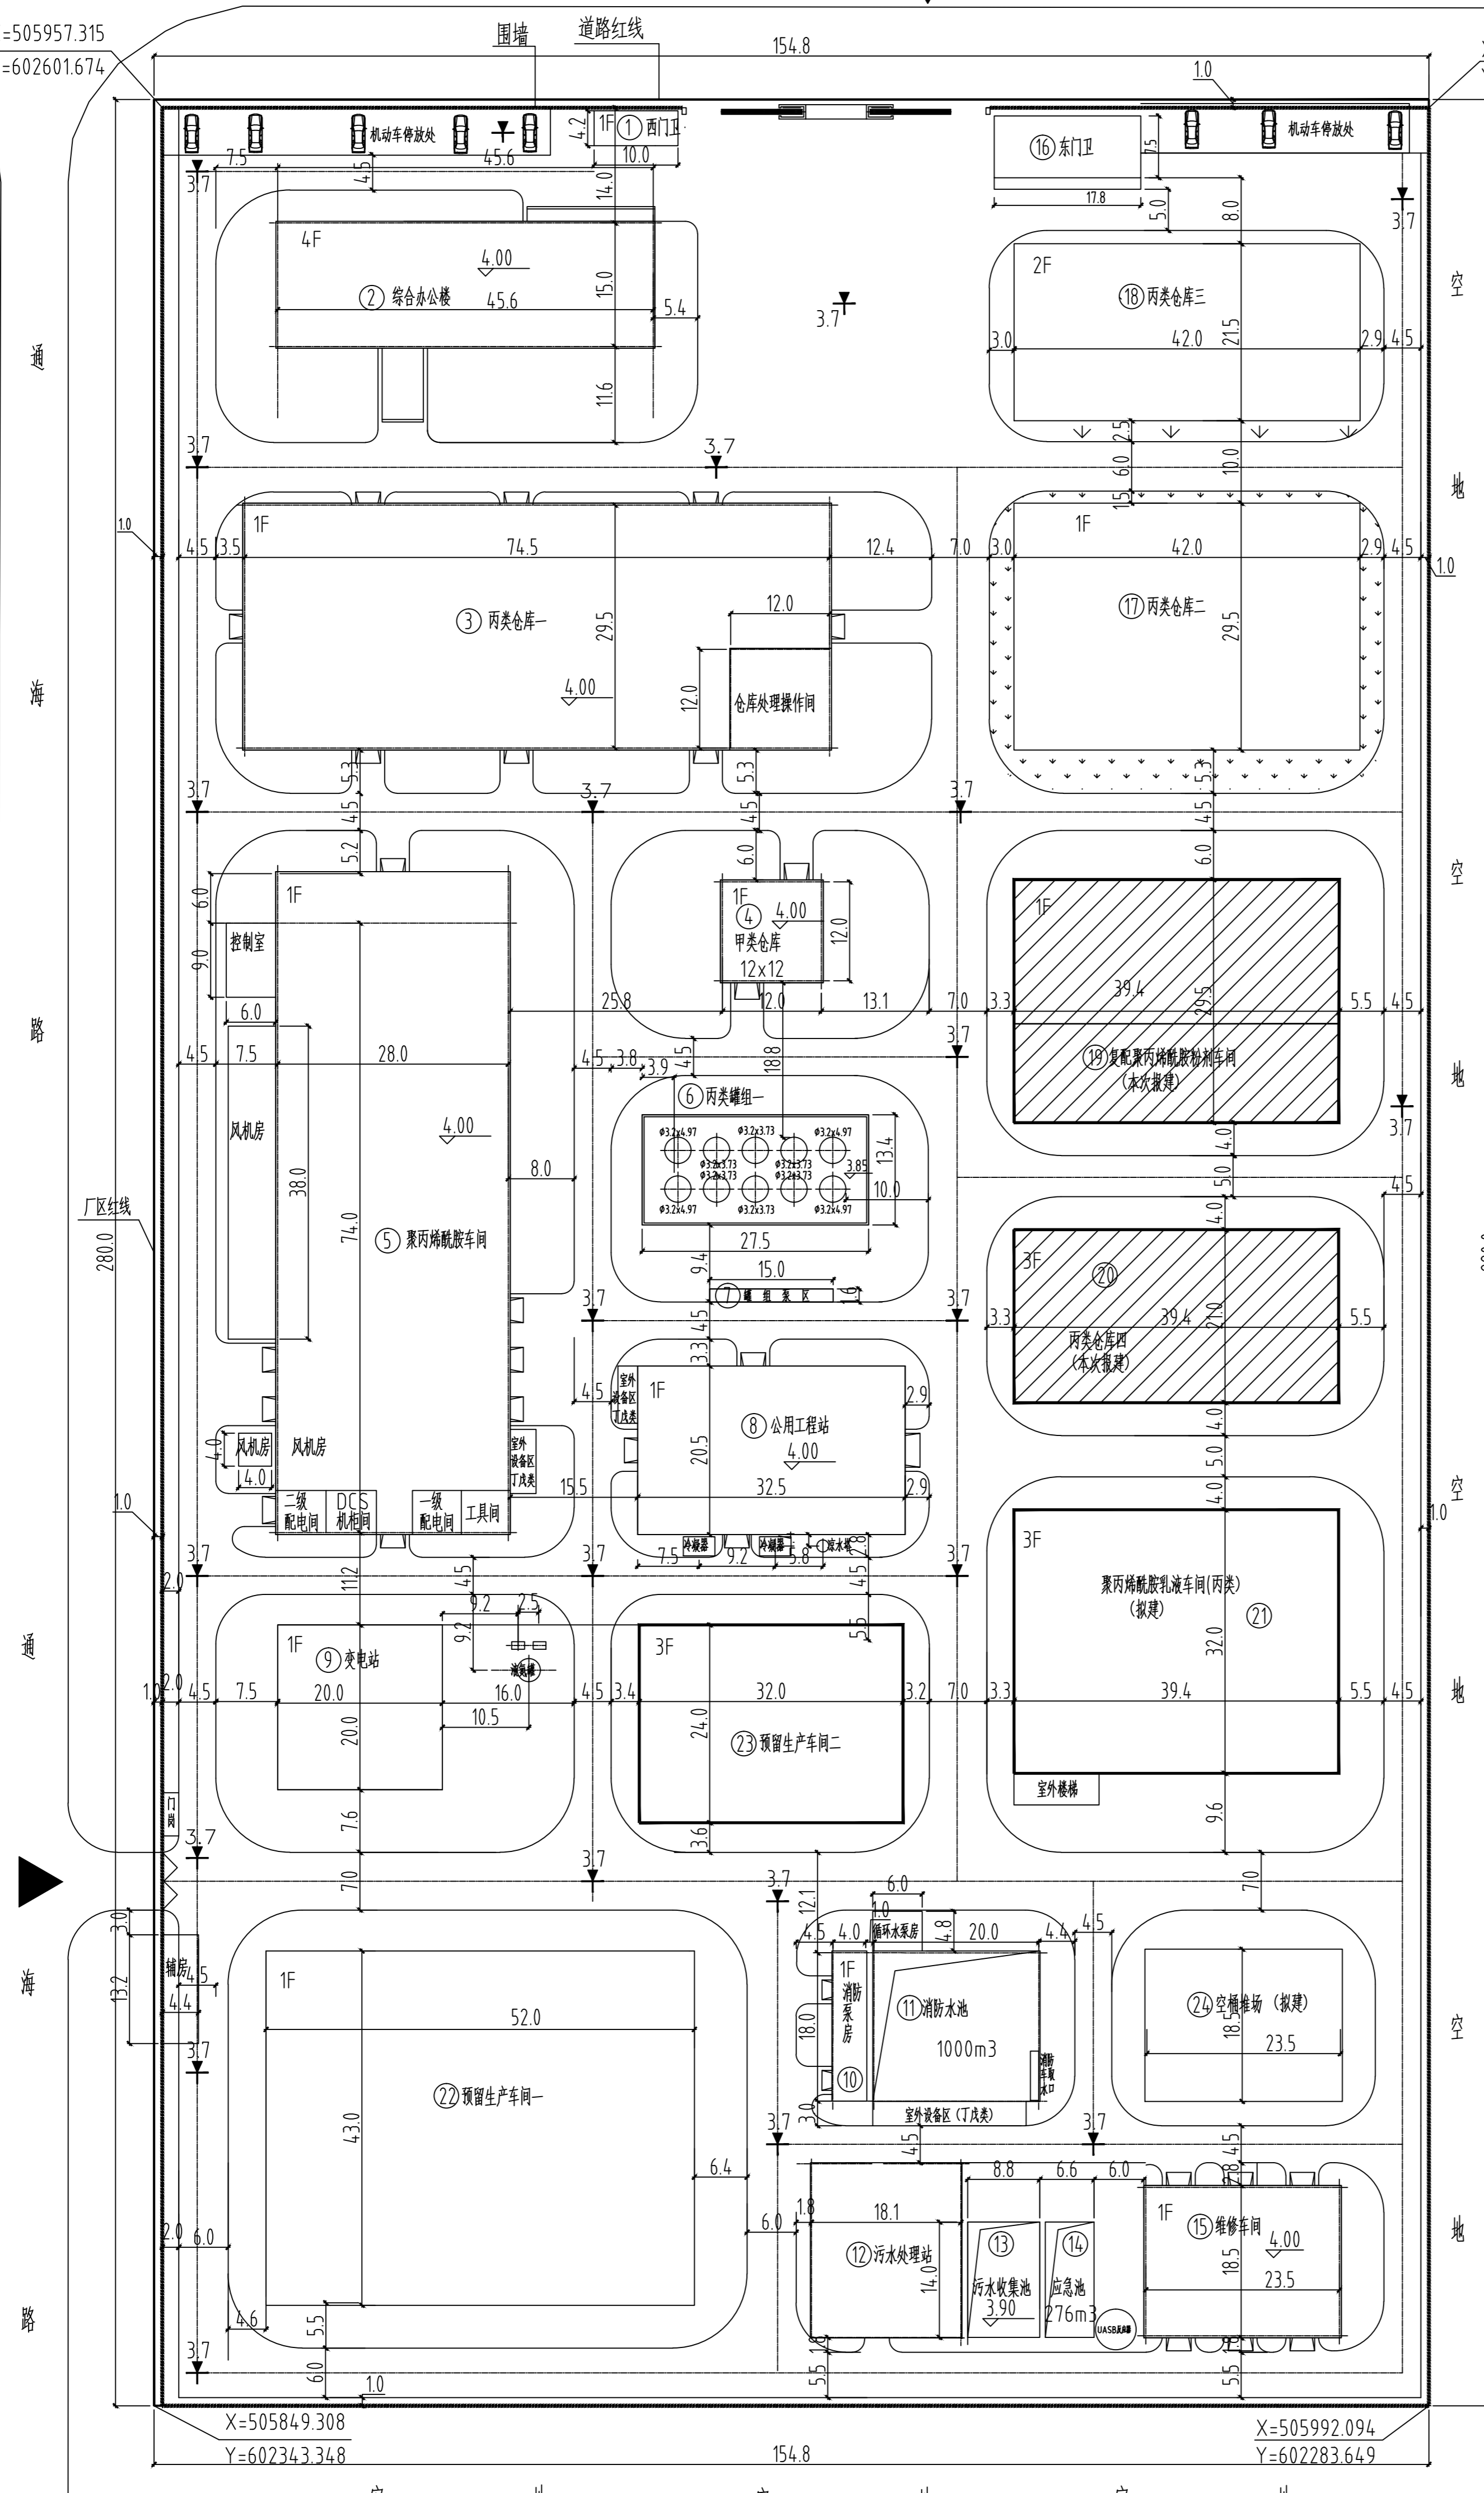

经济技术指标表

序号	指标名称	数值	备注
1	总用地	43333.3 m ²	
2	总建筑面积	24916.37 m ²	
3	建、构筑物占地面积	17257.52 m ²	
4	建筑密度	39.83%	
5	计容面积	30556.24	
6	容积率	0.71	
7	绿地率	12.4%	


建筑物一览表

编号	建筑名称	层数	占地面积 m ²	建筑面积 m ²	计容面积 m ²	火灾危险	备注
1	西门卫	1	46	46	46		已建
2	综合办公楼	4	684	2736	2736		已建
3	丙类仓库一	1	2198	2198	2198	丙类	已建
4	甲类仓库	1	14.4	14.4	14.4	甲类	已建
5	聚丙烯酰胺车间	1	2240	2240	4480	丙类	已建
6	丙类罐组一		369	容积340m ³		丙类	已建
7	罐组泵区	1	24	24	24	丙类	已建
8	公用工程站	1	665	665	665	丙类	已建
9	变电站	1	400	400	400	丙类	已建
10	消防泵房	1	72	72	72	丁类	已建
11	消防水池		389	容积1000m ³			已建 含循环水泵房
12	污水处理站	1	384	384	384	丁类	已建
13	污水收集池		134	容积403m ³			已建
14	应急池		92	容积276m ³			已建
15	维修车间	1	426	426	426	丁类	已建
16	东门卫	1	133.5	133.5	133.5		已建
17	丙类仓库二	1	1239	1239	1239	丙类	已建
18	丙类仓库三	2	893	2080	2080	丙类	已建
19	复配聚丙烯酰胺车间(丙类)	1	1163.87	1163.87	2327.74	丙类	本次新建,高10.8m
20	丙类仓库四	3	827.4	2540	2540	丙类	本次新建,高15m
21	聚丙烯酰胺乳液车间	3	1295	3885	3885	丙类	新建
22	预留生产车间一	1	2236	2236	4472	丙类	
23	预留生产车间二	3	768	2304	2304	丙类	
24	空桶堆场	1	434.75	容积200m ³		丙类	新建
合计			17257.52	24916.37	30556.24		

说明:

1. 本设计依据甲方提供的地形图绘制,图中尺寸均为米,尺寸为轴线尺寸,标高为黄海高程。
2. 本项目设计执行《石油化工企业工程设计防火标准》(GB51283-2020)、《工业企业总平面设计规范》(GB50187-2012)。
3. 本项目室内外消防用水:需50L/S,延续3小时,需消防用水600m³。
4. 本项目建筑物尺寸线为外轮廓线,室外地坪为黄海高程3.70。
5. 本设计需经消防、安监等部门批准后方可实施。
6. 单层钢结构厂房、库房等,建筑高度>8米,计容面积为建筑面积的2倍。

图例:

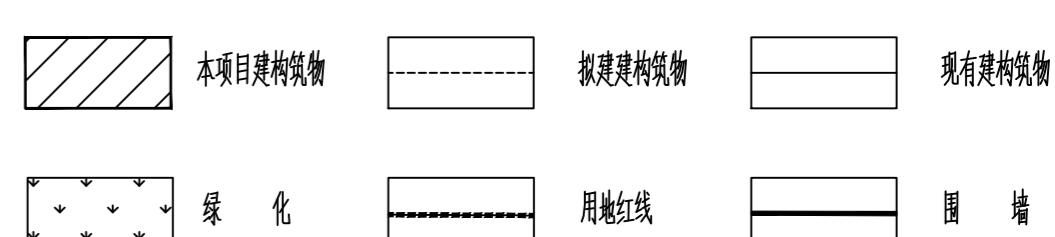

江苏省工程勘察设计专用章
南通同创建筑设计有限公司
资质证书[A232008451] B232008451
有效期至二〇二四年九月三十日

南通同创建筑设计有限公司 NTC ARCHITECTURAL DESIGN CO., LTD.		业主: 江苏润峰精细化学股份有限公司 工程名称: 年产1万吨阴离子聚丙烯酰胺粉剂、500吨阳离子聚丙烯酰胺粉剂项目 工程编号: PROJECT NO. 图别: 总平面布置图 图号: ZP01 日期: 2024.01
设计: 谢国建 校对: 李沈军 审核: 王杰 批准: 王杰	制图: 王杰 审核: 王杰 批准: 王杰	比例: 1:500