

设计变更通知单

编号：E23083-00-GL-DCN-01

发送单位	江苏嘉琪发化工有限公司			变更专业	建筑
工程名称	江苏嘉琪发化工有限公司年产12万吨聚苯乙烯项目			工程号	E23083
设计项目 (或文件名称)	总图	子项号	00	原图号	E23083-C-00-GL
变更原因	<input type="checkbox"/> 设计原因 <input checked="" type="checkbox"/> 设计改进 <input type="checkbox"/> 标准更新 <input checked="" type="checkbox"/> 业主原因				

设计变更内容:

- 1、修改厂区南侧开口大小；
- 2、增加天然气调压柜；
- 3、增加废气处理设备、增加RTO设备和废气在线监测设备；
- 4、补充废水处理设备，补充污水在线监测站；
- 5、修改厂前区二道门布置；
- 6、增加管廊到控制室。

变更人	校核	审核	批准	发送日期	2025.12.31
胡春雷	李惠桦	陈慧丽		共 1 页	第 1 页
抄送专业					
接收签字					
日期					


设计变更通知单

编号：E23083-11a-AR-DCN-01

发送单位	江苏嘉琪发化工有限公司			变更专业	建筑
工程名称	江苏嘉琪发化工有限公司年产12万吨聚苯乙烯项目			工程号	E23083
设计项目 (或文件名称)	甲类装置一	子项号	11a	原图号	E23083-C-11a-AR
变更原因	<input type="checkbox"/> 设计原因 <input checked="" type="checkbox"/> 设计改进 <input type="checkbox"/> 标准更新 <input type="checkbox"/> 业主原因				

设计变更内容:

- 1、施工图审查过程，修改平面布局和立面门窗尺寸定位；
- 2、根据业主要求，修改外立面材质颜色。

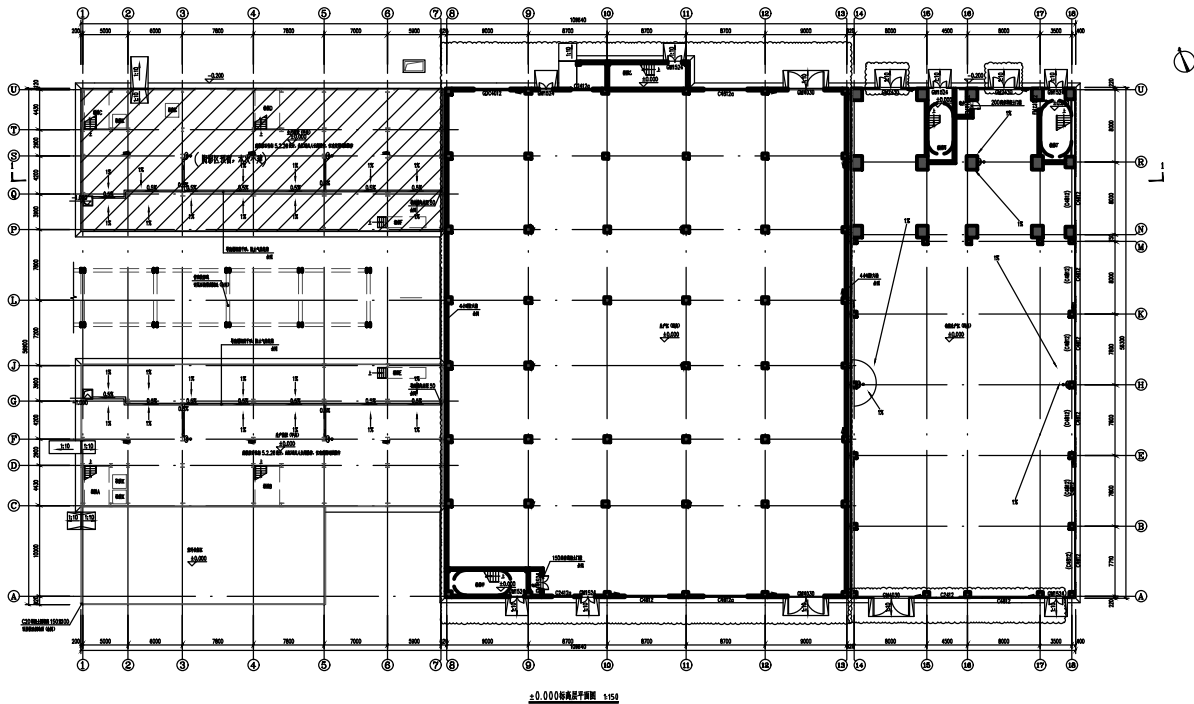

变更人	校核	审核	批准	发送日期	2025.12.31
胡春雷	李惠桦	陈慧丽		共 1 页	第 1 页
抄送专业					
接收签字					
日期					


设计变更通知单

编号：E23083-11a-AR-DCN-02

发送单位	江苏嘉琪发化工有限公司			变更专业	建筑
工程名称	江苏嘉琪发化工有限公司年产12万吨聚苯乙烯项目			工程号	E23083
设计项目 (或文件名称)	甲类装置一	子项号	11a	原图号	E23083-C-11a-AR
变更原因	<input type="checkbox"/> 设计原因 <input checked="" type="checkbox"/> 设计改进 <input type="checkbox"/> 标准更新 <input type="checkbox"/> 业主原因				

设计变更内容:

- 1、施工图审查过程，修改平面布局和立面门窗尺寸定位；
- 2、根据业主要求，修改外立面材质颜色。

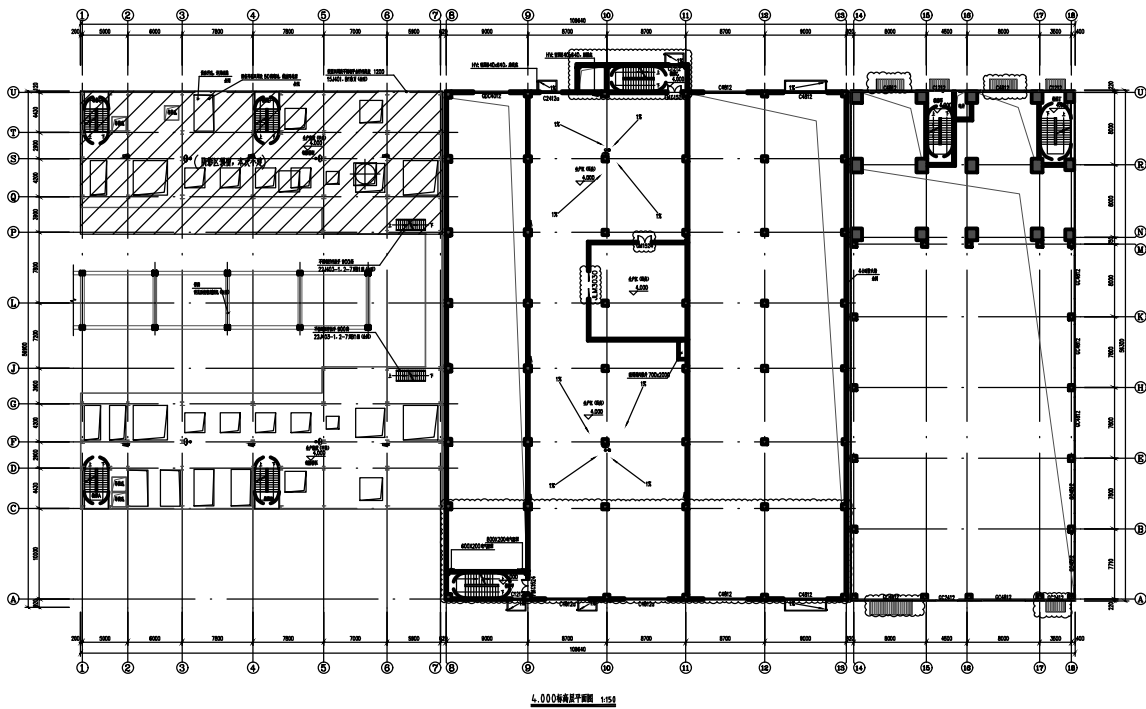

变更人	校核	审核	批准	发送日期	2025.12.31
胡春雷	李惠桦	陈慧丽		共 1 页	第 1 页
抄送专业					
接收签字					
日期					


设计变更通知单

编号：E23083-11a-AR-DCN-03

发送单位	江苏嘉琪发化工有限公司			变更专业	建筑
工程名称	江苏嘉琪发化工有限公司年产12万吨聚苯乙烯项目			工程号	E23083
设计项目 (或文件名称)	甲类装置一	子项号	11a	原图号	E23083-C-11a-AR
变更原因	<input type="checkbox"/> 设计原因 <input checked="" type="checkbox"/> 设计改进 <input type="checkbox"/> 标准更新 <input type="checkbox"/> 业主原因				

设计变更内容:

- 1、施工图审查过程，修改平面布局和立面门窗尺寸定位；
- 2、根据业主要求，修改外立面材质颜色。

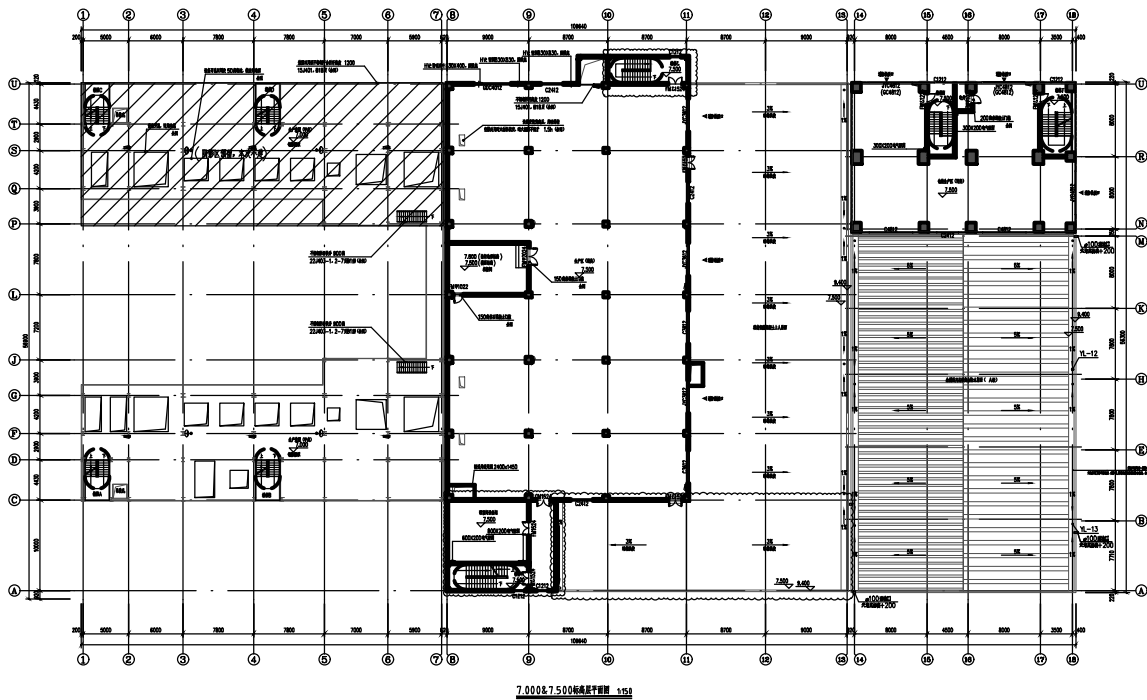

变更人	校核	审核	批准	发送日期	2025.12.31
胡春雷	李惠桦	陈慧丽		共 1 页	第 1 页
抄送专业					
接收签字					
日期					


设计变更通知单

编号：E23083-11a-AR-DCN-04

发送单位	江苏嘉琪发化工有限公司			变更专业	建筑
工程名称	江苏嘉琪发化工有限公司年产12万吨聚苯乙烯项目			工程号	E23083
设计项目 (或文件名称)	甲类装置一	子项号	11a	原图号	E23083-C-11a-AR
变更原因	<input type="checkbox"/> 设计原因 <input checked="" type="checkbox"/> 设计改进 <input type="checkbox"/> 标准更新 <input type="checkbox"/> 业主原因				

设计变更内容:

- 1、施工图审查过程，修改平面布局和立面门窗尺寸定位；
- 2、根据业主要求，修改外立面材质颜色。

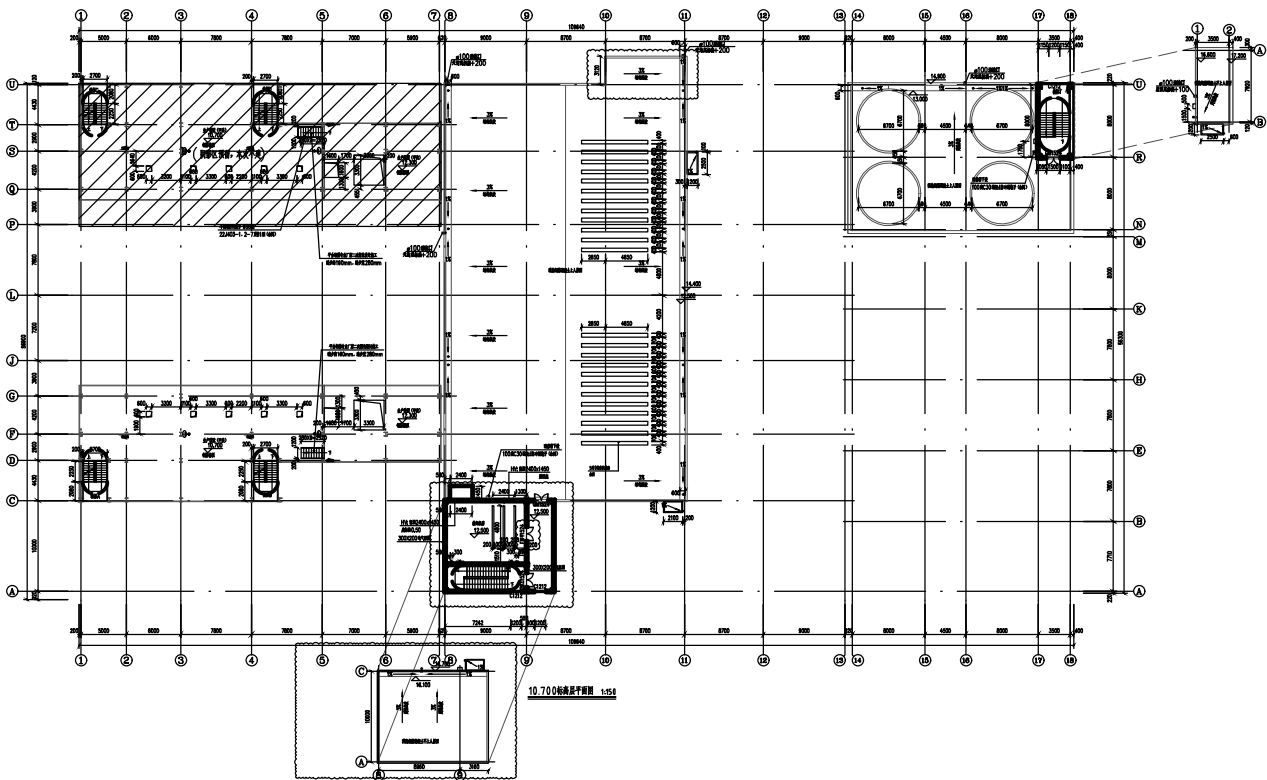

变更人	校核	审核	批准	发送日期	2025.12.31
胡春雷	李惠桦	陈慧丽		共 1 页	第 1 页
抄送专业					
接收签字					
日期					


设计变更通知单

编号：E23083-11a-AR-DCN-05

发送单位	江苏嘉琪发化工有限公司			变更专业	建筑
工程名称	江苏嘉琪发化工有限公司年产12万吨聚苯乙烯项目			工程号	E23083
设计项目 (或文件名称)	甲类装置一	子项号	11a	原图号	E23083-C-11a-AR
变更原因	<input type="checkbox"/> 设计原因 <input checked="" type="checkbox"/> 设计改进 <input type="checkbox"/> 标准更新 <input type="checkbox"/> 业主原因				

设计变更内容:

- 1、施工图审查过程，修改平面布局和立面门窗尺寸定位；
- 2、根据业主要求，修改外立面材质颜色。

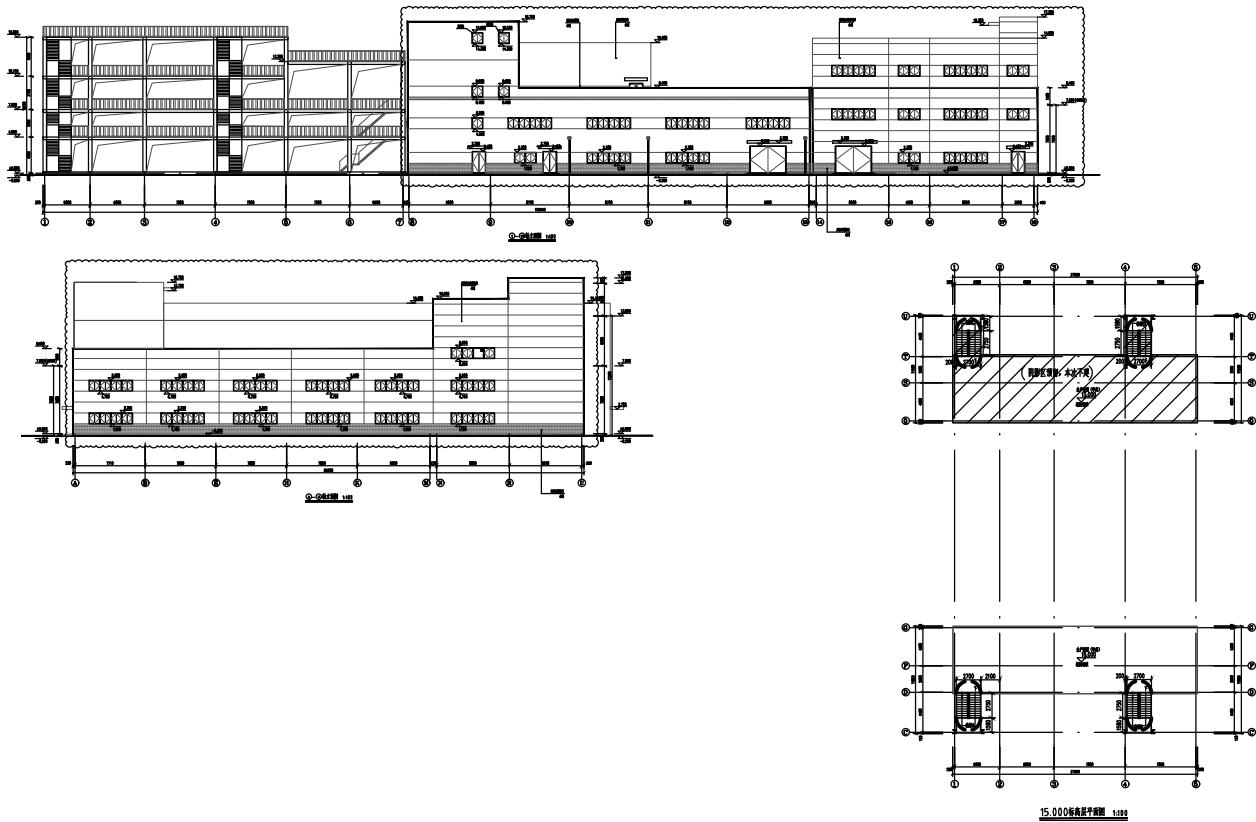

变更人	校核	审核	批准	发送日期	2025.12.31
胡春雷	李惠桦	陈慧丽		共 1 页	第 1 页
抄送专业					
接收签字					
日期					


设计变更通知单

编号：E23083-11a-AR-DCN-06

发送单位	江苏嘉琪发化工有限公司			变更专业	建筑
工程名称	江苏嘉琪发化工有限公司年产12万吨聚苯乙烯项目			工程号	E23083
设计项目 (或文件名称)	甲类装置一	子项号	11a	原图号	E23083-C-11a-AR
变更原因	<input type="checkbox"/> 设计原因 <input checked="" type="checkbox"/> 设计改进 <input type="checkbox"/> 标准更新 <input type="checkbox"/> 业主原因				

设计变更内容:

- 1、施工图审查过程，修改平面布局和立面门窗尺寸定位；
- 2、根据业主要求，修改外立面材质颜色。

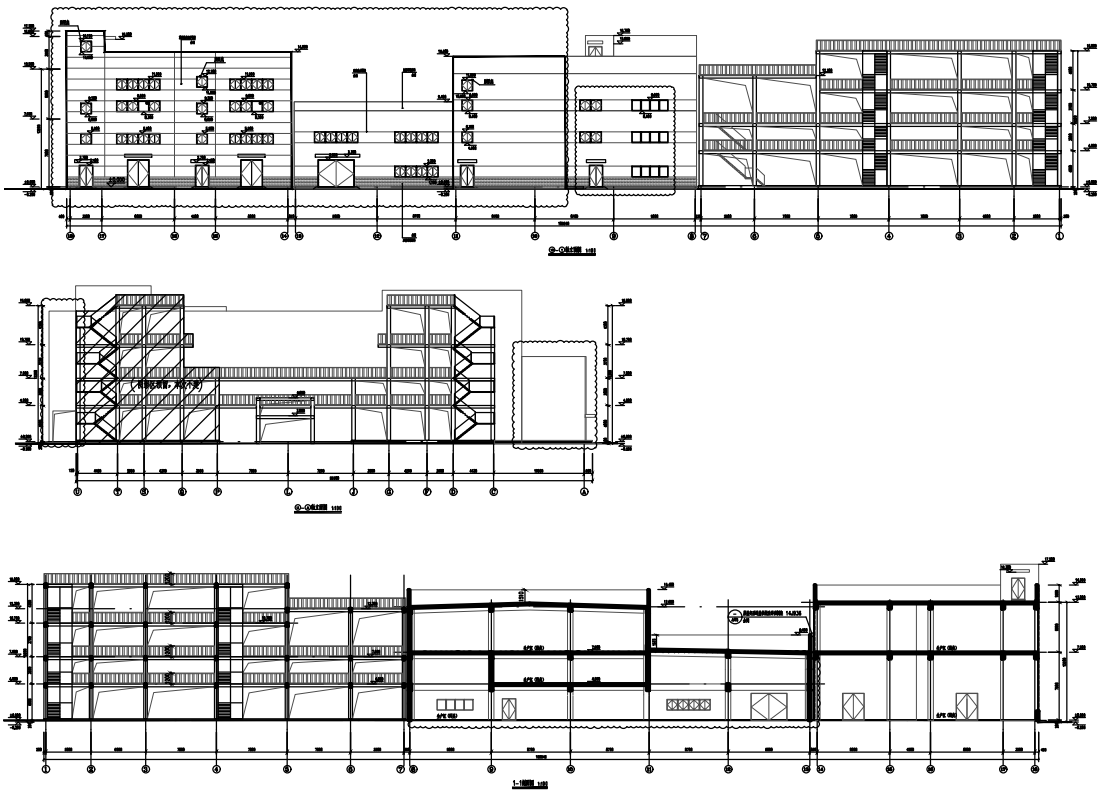

变更人	校核	审核	批准	发送日期	2025.12.31
胡春雷	李惠桦	陈慧丽		共 1 页	第 1 页
抄送专业					
接收签字					
日期					


设计变更通知单

编号：E23083-12-AR-DCN-01

发送单位	江苏嘉琪发化工有限公司	变更专业	建筑
工程名称	江苏嘉琪发化工有限公司年产12万吨聚苯乙烯项目	工程号	E23083
设计项目 (或文件名称)	热油炉及废气处理	子项号	12
		原图号	E23083-C-12-AR
变更原因	<input type="checkbox"/> 设计原因 <input type="checkbox"/> 设计改进 <input type="checkbox"/> 标准更新 <input checked="" type="checkbox"/> 业主原因		

设计变更内容:

1、根据业主要求，本期规划3台导热油设备改为2台；

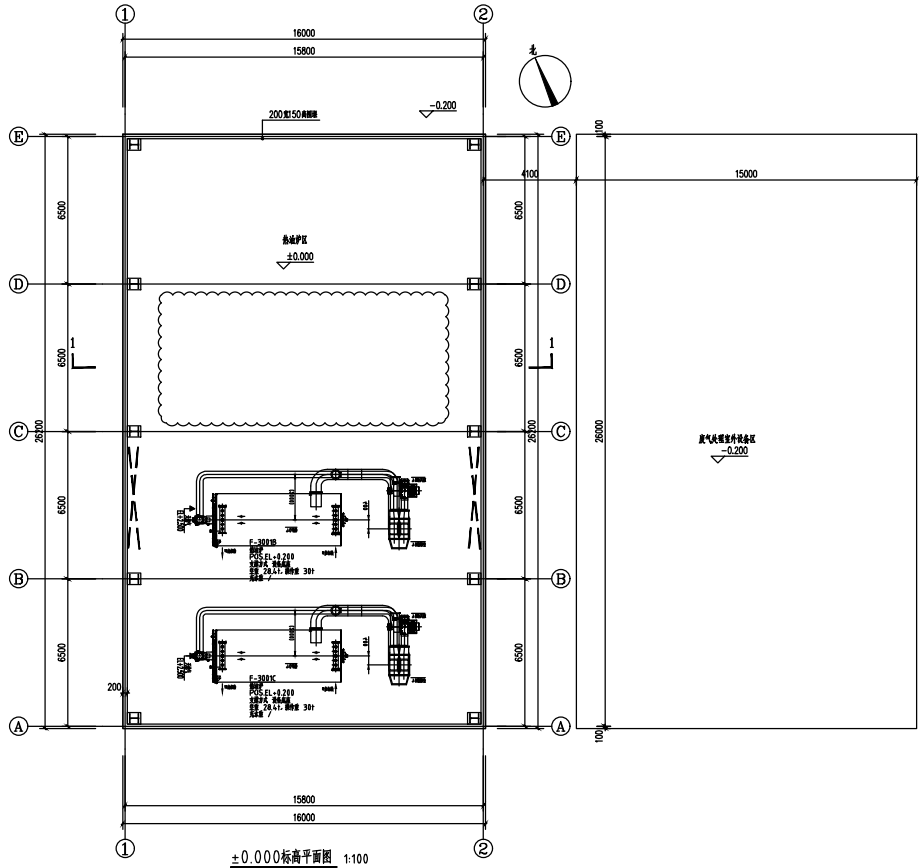

变更人	校核	审核	批准	发送日期	2025.12.31
胡春雷	李惠桦	陈慧丽		共 1 页	第 1 页
抄送专业					
接收签字					
日期					



设计变更通知单

编号：E23083-21a-AR-DCN-01

发送单位	江苏嘉琪发化工有限公司	变更专业	建筑
工程名称	江苏嘉琪发化工有限公司年产12万吨聚苯乙烯项目	工程号	E23083
设计项目 (或文件名称)	仓库一(含雨棚)	子项号	21a
		原图号	E23083-C-21a-AR
变更原因	<input type="checkbox"/> 设计原因 <input checked="" type="checkbox"/> 设计改进 <input type="checkbox"/> 标准更新 <input checked="" type="checkbox"/> 业主原因		

设计变更内容:

- 1、施工图审查过程，修改立面门窗尺寸定位；
- 2、根据业主要求，8-9(A-B轴)增加工具间；
- 3、根据业主要求，修改外立面颜色；

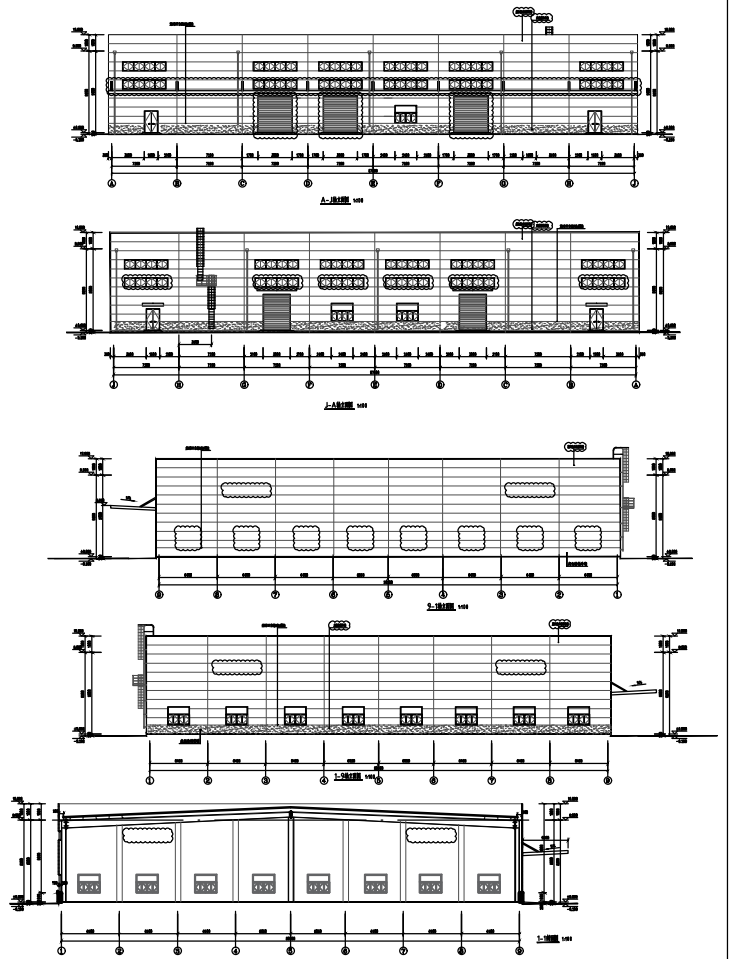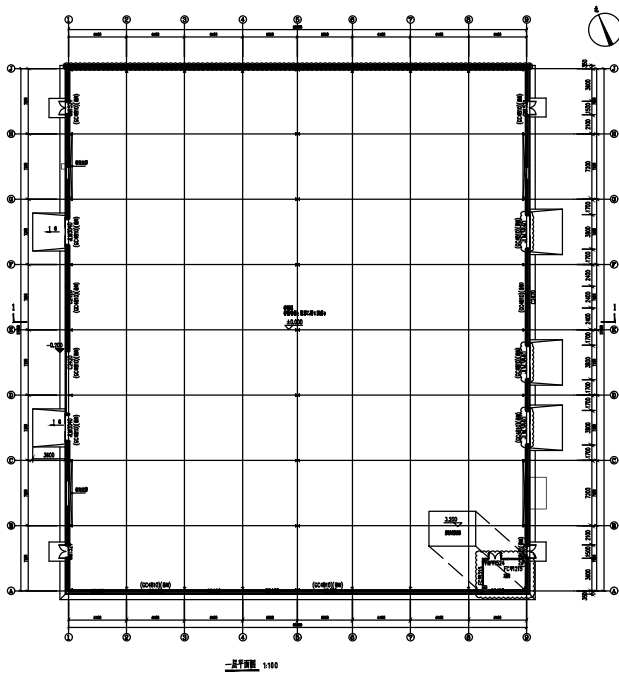

变更人	校核	审核	批准	发送日期	2025.12.31
胡春雷	李惠桦	陈慧丽		共 1 页	第 1 页
抄送专业					
接收签字					
日期					


设计变更通知单

编号：E23083-23-AR-DCN-01

发送单位	江苏嘉琪发化工有限公司	变更专业	建筑
工程名称	江苏嘉琪发化工有限公司年产12万吨聚苯乙烯项目	工程号	E23083
设计项目 (或文件名称)	甲类仓库	子项号	23
		原图号	E23083-C-23-AR
变更原因	<input type="checkbox"/> 设计原因 <input type="checkbox"/> 设计改进 <input type="checkbox"/> 标准更新 <input checked="" type="checkbox"/> 业主原因		

设计变更内容:

1、根据业主要求，修改室外废水池位置。

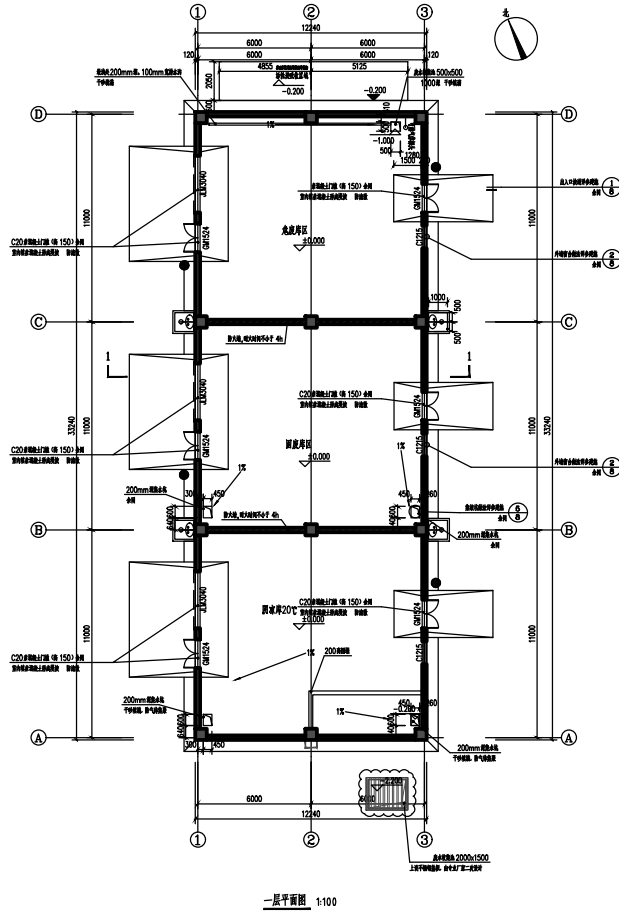

变更人	校核	审核	批准	发送日期	2025.12.31
胡春雷	李惠桦	陈慧丽		共 1 页	第 1 页
抄送专业					
接收签字					
日期					





设计变更通知单

编号：E23083-31-AR-DCN-01

发送单位	江苏嘉琪发化工有限公司			变更专业	建筑
工程名称	江苏嘉琪发化工有限公司年产12万吨聚苯乙烯项目			工程号	E23083
设计项目 (或文件名称)	公用工程	子项号	31	原图号	E23083-C-31-AR
变更原因	<input type="checkbox"/> 设计原因 <input checked="" type="checkbox"/> 设计改进 <input type="checkbox"/> 标准更新 <input checked="" type="checkbox"/> 业主原因				

设计变更内容:

- 1、施工图深化过程，立面增加百叶窗；
- 2、根据业主要求，一层增加高压配电室面积，增加机修间二、值班室；
- 3、根据业主要求，北侧室外增加2个工艺储罐。

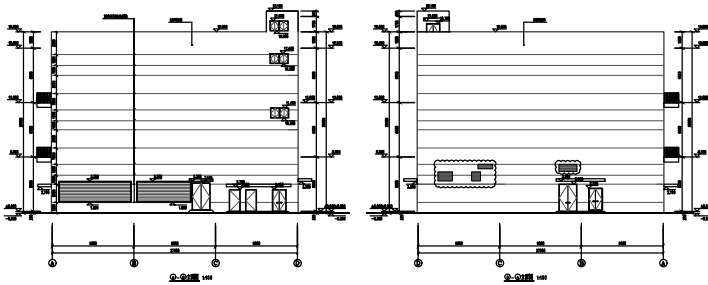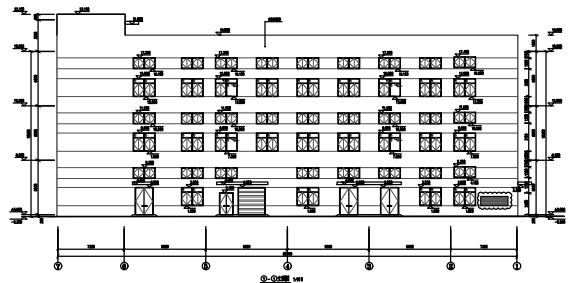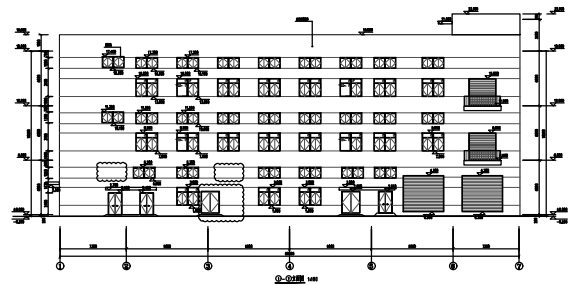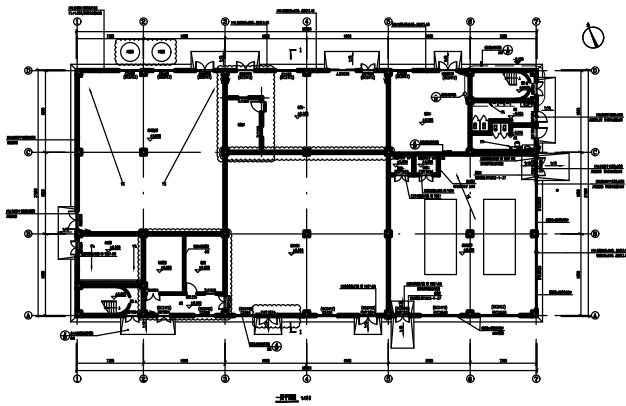

变更人	校核	审核	批准	发送日期	2025.12.31
胡春雷	李惠桦	陈慧丽		共 1 页	第 1 页
抄送专业					
接收签字					
日期					


设计变更通知单

编号：E23083-41-AR-DCN-01

发送单位	江苏嘉琪发化工有限公司	变更专业	建筑
工程名称	江苏嘉琪发化工有限公司年产12万吨聚苯乙烯项目	工程号	E23083
设计项目 (或文件名称)	综合楼(含雨棚)	子项号	41
		原图号	E23083-C-41-AR
变更原因	<input type="checkbox"/> 设计原因 <input checked="" type="checkbox"/> 设计改进 <input type="checkbox"/> 标准更新 <input checked="" type="checkbox"/> 业主原因		

设计变更内容:

- 1、根据业主要求，各层调整轻质隔断；
- 2、根据业主要求，修改外立面造型：取消金属管、GRC造型板等构件，修改外立面颜色。

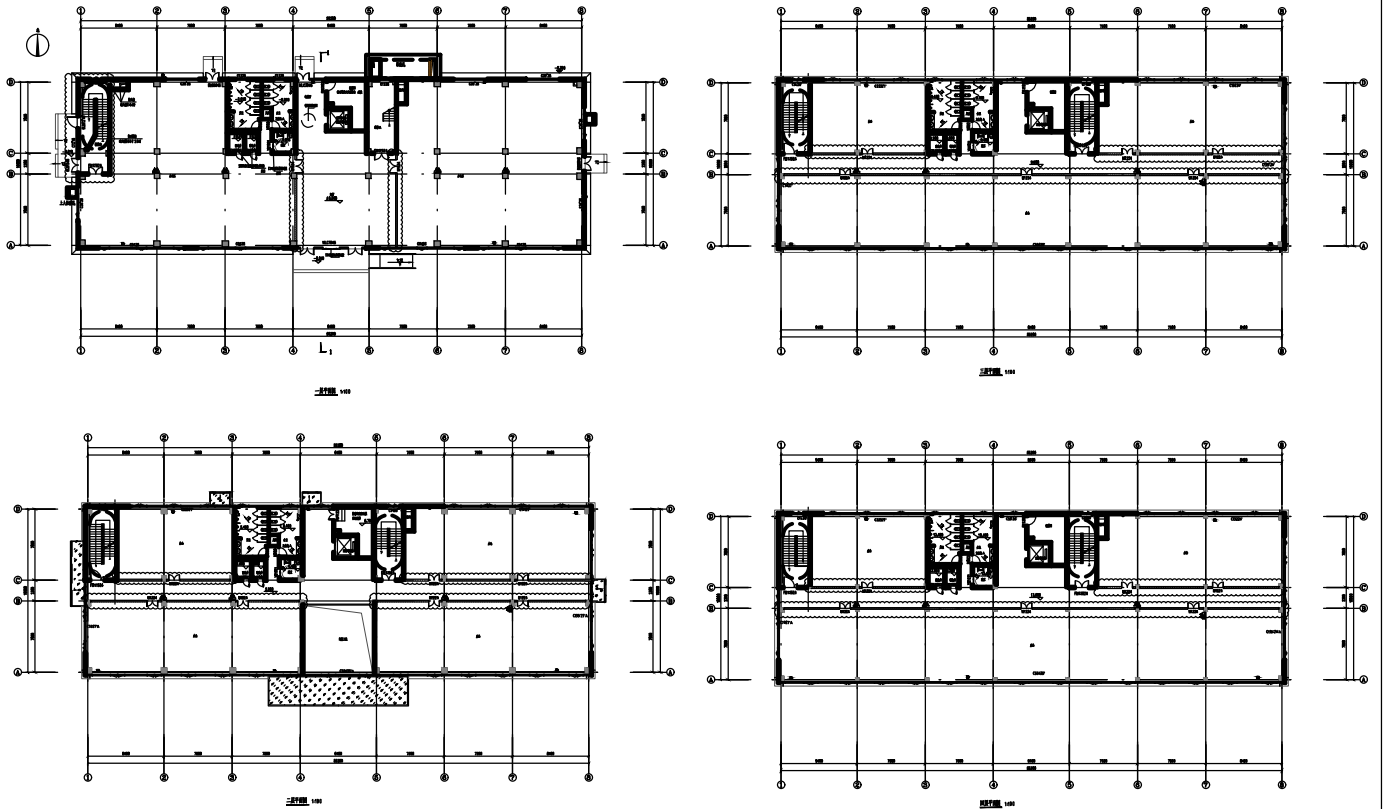

变更人	校核	审核	批准	发送日期	2025.12.31
胡春雷	李惠桦	陈慧丽		共 1 页	第 1 页
抄送专业					
接收签字					
日期					


设计变更通知单

编号：E23083-41-AR-DCN-02

发送单位	江苏嘉琪发化工有限公司	变更专业	建筑
工程名称	江苏嘉琪发化工有限公司年产12万吨聚苯乙烯项目	工程号	E23083
设计项目 (或文件名称)	综合楼(含雨棚)	子项号	41
		原图号	E23083-C-41-AR
变更原因	<input type="checkbox"/> 设计原因 <input checked="" type="checkbox"/> 设计改进 <input type="checkbox"/> 标准更新 <input checked="" type="checkbox"/> 业主原因		

设计变更内容:

- 1、根据业主要求，各层删除轻质隔断；
- 2、根据业主要求，修改外立面造型：取消金属管、GRC造型板等构件，修改外立面颜色。

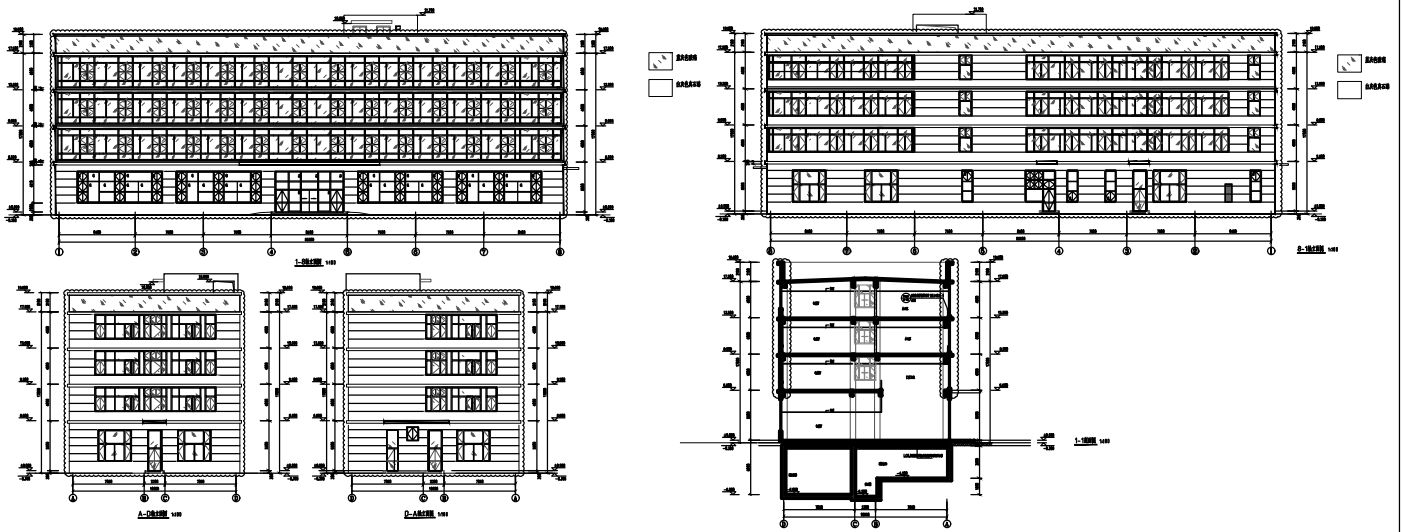

变更人	校核	审核	批准	发送日期	2025.12.31
胡春雷	李惠桦	陈慧丽		共 1 页	第 1 页
抄送专业					
接收签字					
日期					


设计变更通知单

编号：E23083-42-AR-DCN-01

发送单位	江苏嘉琪发化工有限公司			变更专业	建筑
工程名称	江苏嘉琪发化工有限公司年产12万吨聚苯乙烯项目			工程号	E23083
设计项目 (或文件名称)	控制室	子项号	42	原图号	E23083-C-42-AR
变更原因	<input type="checkbox"/> 设计原因 <input checked="" type="checkbox"/> 设计改进 <input type="checkbox"/> 标准更新 <input checked="" type="checkbox"/> 业主原因				

设计变更内容:

- 1、施工图深化过程，补充立面百叶窗；
- 2、根据业主要求，修改外立面颜色。

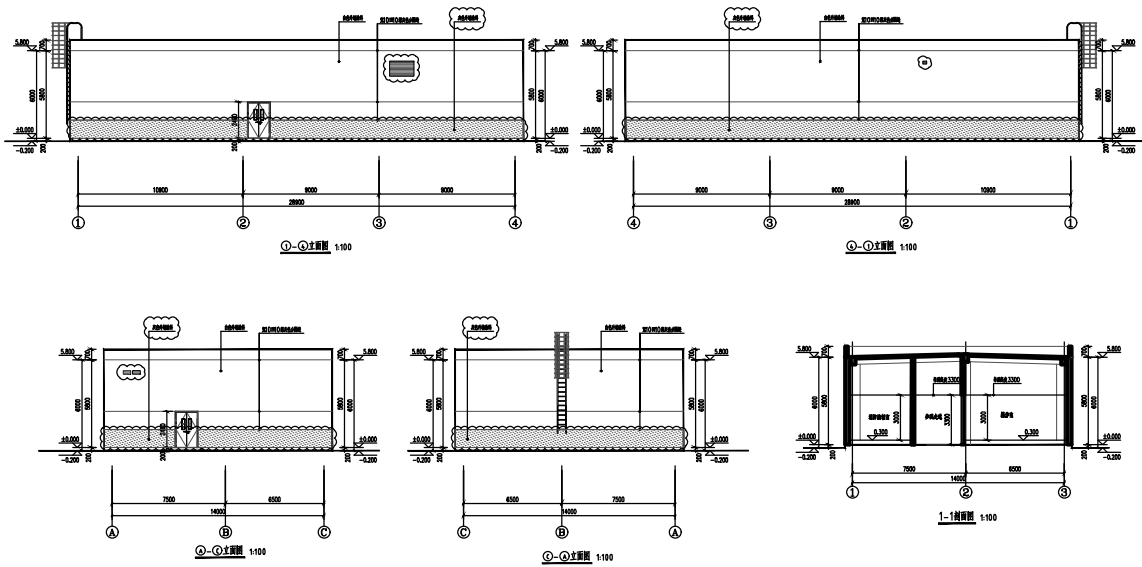

变更人	校核	审核	批准	发送日期	2025.12.31
胡春雷	李惠桦	陈慧丽		共 1 页	第 1 页
抄送专业					
接收签字					
日期					