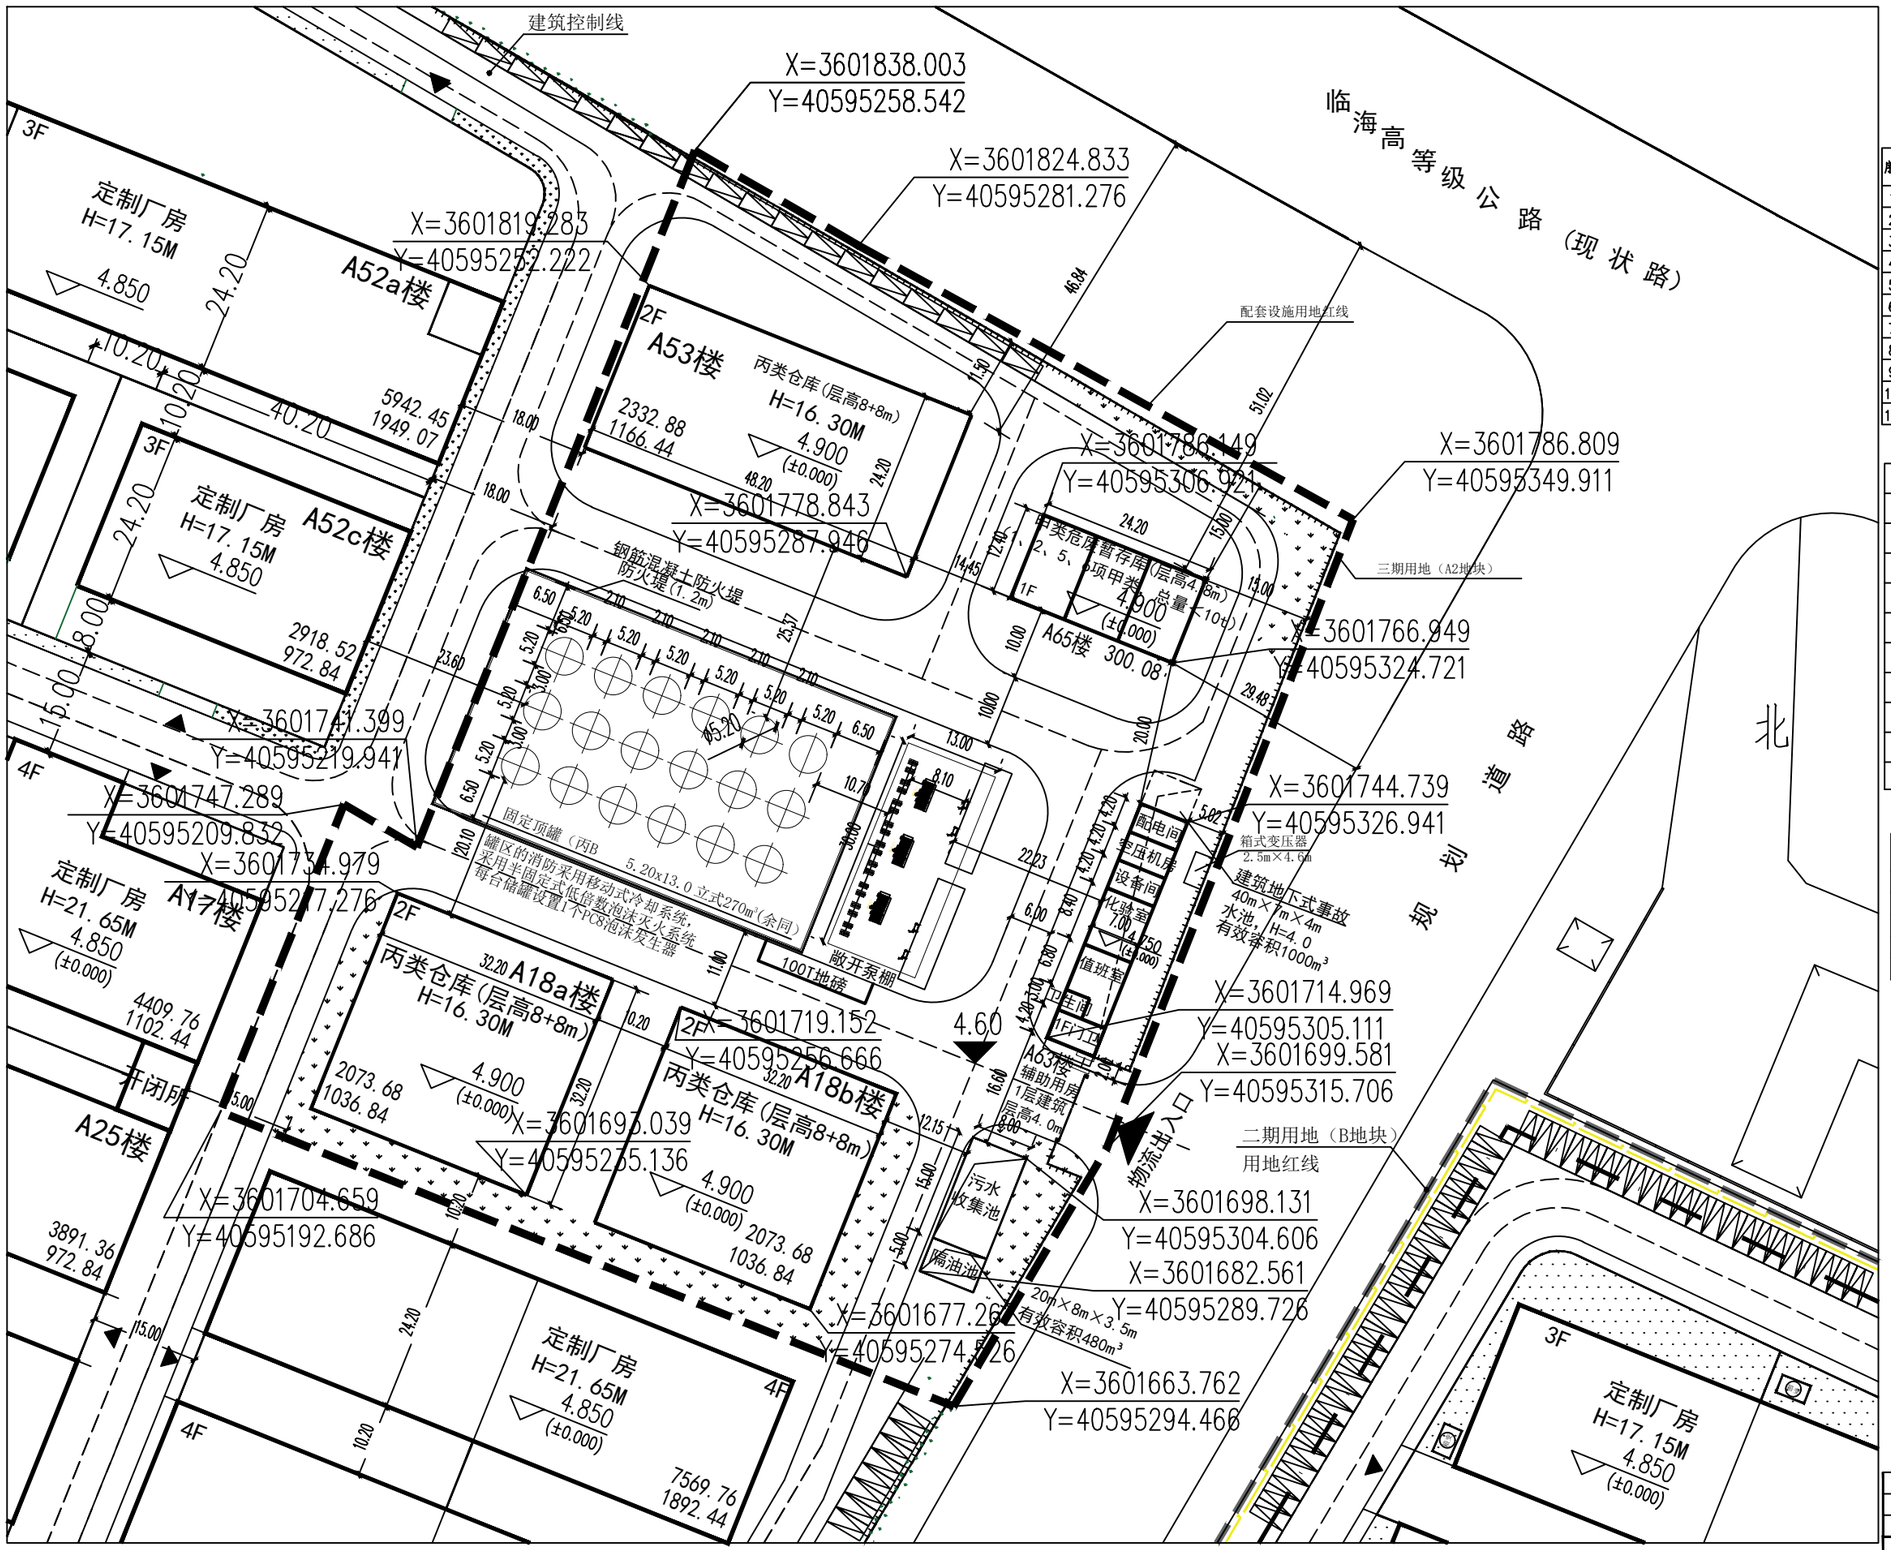

建构筑物明细表

序号	名称	火灾危险性	建筑类别	耐火等级	层数	建筑高度（m）	计容面积（㎡）	建筑面积（㎡）	占地面积（㎡）	备注
1	A18a丙类仓库	丙类	仓库	一级	2层	16.30	4147.36	2073.68	1036.84	
2	A18b丙类仓库	丙类	仓库	一级	2层	16.30	4147.36	2073.68	1036.84	
3	A53丙类仓库	丙类	仓库	一级	2层	16.30	4665.76	2332.88	1166.44	
4	A65甲类危废暂存库	甲类	危废库	一级	1层	4.80	300.08	300.08	300.08	
5	A63辅助用房	丁类	辅助用房	二级	1层	4.0	245	245	245	
6	罐区	丙类	罐区	二级	/	/	1735.12	/	1735.12	
7	敞开式泵棚	丙类	泵棚	二级	1层	6.50	390	/	390	
8	污水收集池	丙类	水池	二级	/	3.5	/	/	160	地下式
9	事故水池	/	水池	二级	/	4.0	/	/	280	地下式
10	装卸车场	丙类	装卸车场	/	/	/	/	/	366.282	硬化
11	合计						15630.68	7025.32	6471.602	

三期仓储项目工程职业卫生技术指标表

	各项分列指标	规划条件要求
用地面积（㎡）	15126	W2仓储用地
建筑占地总面积	6471.602	
总建筑面积（㎡）	7025.32	
计容面积（㎡）	15630.68	
建筑密度	25.02%	D1≤55%
建筑系数	42.79%	D2≥40%
容积率	1.033	1.0≤容积率≤1.2
绿地面积	1513	
绿地率	10.00%	≤12%

各建构筑物储存物料一览表

序号	名称	建构筑物火灾危险性	储存物料名称	物料火灾危险性	闪点（℃）	最大储存量（t）	周转天数（d）	剧毒化学品	高毒物品
1	A18a丙类仓库	丙类	成品润滑油/基础油	丙B类	>200	100t	15	否	否
2	A18b丙类仓库	丙类	成品润滑油/基础油	丙B类	>200	100t	15	否	否
3	A53丙类仓库	丙类	成品润滑油/基础油	丙B类	>200	100t	15	否	否
4	A65甲类危废暂存库	甲类	废油漆/废乙醇/废机油	甲A	≤23,≤60	1t	7	否	否
5	罐区	丙类	成品润滑油/基础油	丙B类	>200/	4860m³	40	否	否

图例：

绿 地	坐 标	围墙线	用地红线
主次入口	非机动车位	A20楼 丙类生产车间 6+17.15M 2385.34 778.34	建筑控制线
道路	小型车停车位		项目区
箱式变压器	室外地坪标高、道路标高		

"A20楼" 表示建筑编号　"3F" 表示建筑层数
"4.850" 表示室外地坪标高（绝对标高）
"H=17.15M" 表示建筑总高度
"丙类生产车间" 表示建筑使用功能及性质

设计说明：

1.项目总图布置执行《石油化工企业设计防火标准》(2018年版)GB50160-2008，《石油化工企厂防电荷及导静电设施》GB50475-2008，《建筑设计防火规范》(2018年版)GB50016-2014，《工业企业总平面设计规范》GB50187-2012，《化工企业总图运输设计规范》GB50649-2009和《总图制图标准》GB/T50103-2010等标准规范。

2.建筑物定位标注为轴线外墙皮定位标注，标注尺寸建筑物之间按外墙面距离。

3.标高为绝对标高，高程为国家85高程系。

4.本图尺寸除道路、外轴线以毫米为单位外，其余均以米为单位。

5.环境及消防规划标高详见总图及道路竖向设计图纸。

6.图中所标建筑物尺寸为结构外包尺寸，建筑物详见平台专业。

7.图中所注尺寸，半径均以米为单位。

版次	说明	设计	校对	审核	审定	专业负责	项目负责	日期
								2023.12.18

黑龙江龙维化学工程设计有限公司	建设单位	曲靖如东万洋众创城科技有限公司	
	工程名称	曲靖如东万洋众创城三期仓储	
图名 总平面布置图	单位工程	/	
	设计阶段	初步设计	专业 总图
图号 LWLZH23255-ZP-01 第1张共1张	比例 1:300	项目号	LWLZH23255