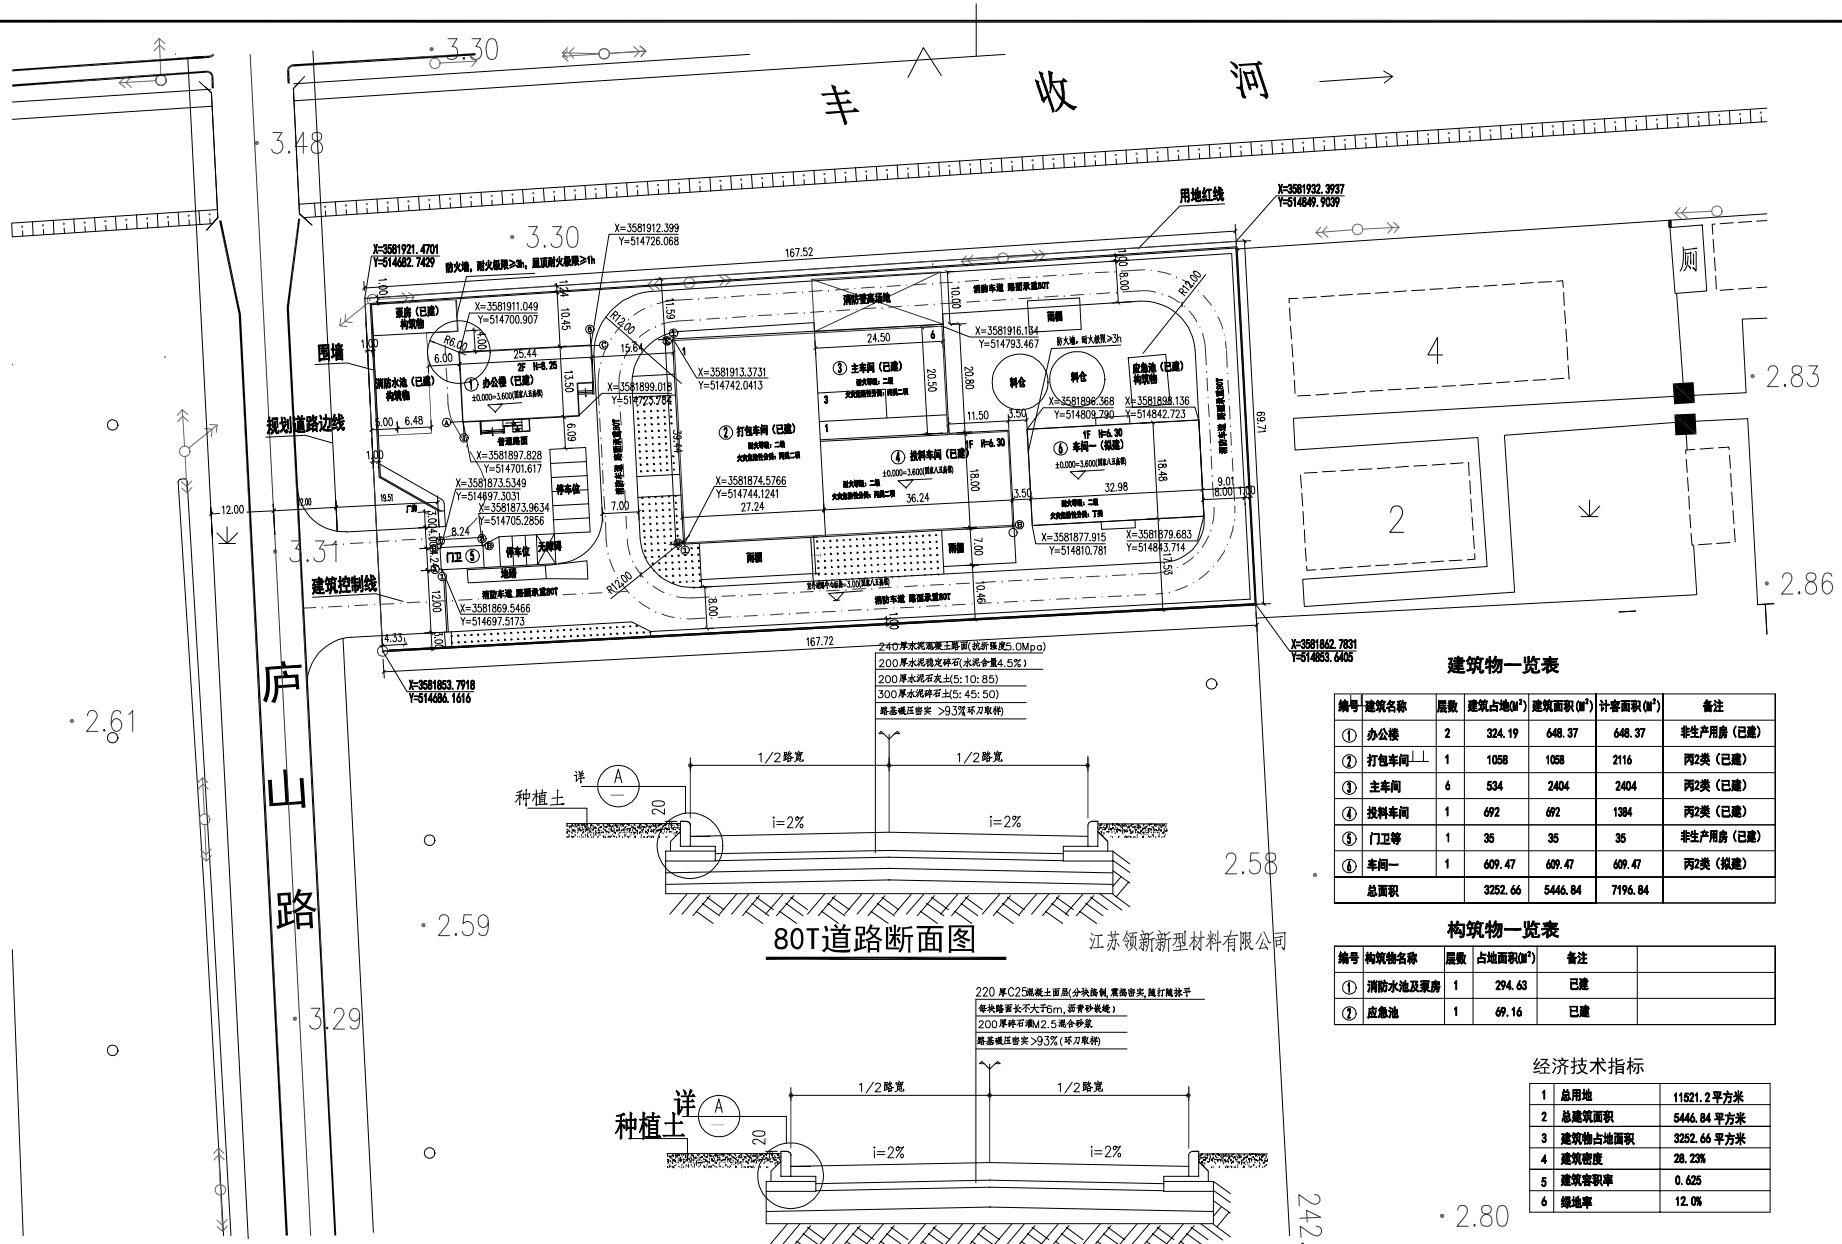

80T道路断面图

江苏领新新型材料有限公司

普通道路断面图

建筑物一览表

编号	建筑名称	层数	建筑占地(m^2)	建筑面积(m^2)	计容面积(m^2)	备注
①	办公楼	2	324.19	648.37	648.37	非生产用房（已建）
②	打包车间	1	1058	1058	2116	丙2类（已建）
③	主车间	6	534	2404	2404	丙2类（已建）
④	投料车间	1	692	692	1384	丙2类（已建）
⑤	门卫等	1	35	35	35	非生产用房（已建）
⑥	车间一	1	609.47	609.47	609.47	丙2类（拟建）
总面积			3252.66	5446.84	7196.84	

构筑物一览表

编号	构筑物名称	层数	占地面积(m^2)	备注	
①	消防水池及泵房	1	294.63	已建	
②	应急池	1	69.16	已建	

经济技术指标

1	总用地	11521.2平方米
2	总建筑面积	5446.84平方米
3	建筑物占地面积	3252.66平方米
4	建筑密度	28.23%
5	建筑容积率	0.625
6	绿地率	12.0%

图例

已建建筑物　已建构筑物
拟建建筑物　围　墙
周边建筑物　道　路
绿　化　停车位

设计说明:

本图总平面定位尺寸以"米"为单位，大样图以"毫米"为单位.
图中所注建筑物的尺寸均为建筑外墙尺寸.建筑定位坐标为轴线交点坐标。
图中标高系85国家基准高程。室外场地取 3.300 米
道路设计标高系指路中心线处的路面标高;道路路边纵向均以0.5%的坡度坡向雨水排水阴井,排水阴井的位置和做法及 路面排水设计详见水施.
道路转弯半径以R表示.
未注明部分请随时与设计人员联系协商解决.未尽事 宜必须严格遵守国家和省现行有关建筑施工规范.规程,规定执行.

总平面图 1:500

会签 CONFIRMED BY

建筑	结构
给排水	电气
暖通	

备注 REMARK

设计单位 DESIGN WITH

上海传承博华建筑规划设计有限公司
证书编号：A231032392（甲级）

合作设计单位 CO-OPERATED WITH

审定	崇亚飞	
审核	孙永宗	
工程负责	孙永宗	
专业负责	孙永宗	
校对	梁学敏	
设计	徐旭蓉	
绘图	徐旭蓉	
建设单位	实联农业科技（江苏）有限公司	
工程名称	混合饲料添加剂生产扩建项目	
子项名称		

图名 DRAWING TITLE

规划总平面图

工程号	2025NT-019	子项号	
图号	ZP-01	修改版次	A
比例	1:500	日期	2025.05

出图章 STAMP 1

注册执业专用章 STAMP 2

A1=841,594