| | 实 名 | 签 名 |
|---|---|---|
| 项目负责人 | | |
| 专业负责人 | | |
| 设 计 人 | | |

注册（执业）章

中华人民共和国一级注册建筑师
姓 名：方 德 金
注册号：33020918-008
有效期：至2023年11月

预留章

设国务老人
吕耀能

出图章

巨匠建设集团股份有限公司
建质设备平制[资质
角E220809-12(6.2)号
浙江省住房和城乡建设厅监制

审图章

竣工章

巨匠建设集团股份有限公司
JUJIANG CONSTRUCTION GROUP CO.,LTD.
建筑行业甲级 证书编号：A133020183
浙江省钢乡市汉丰南路（南）669号
联系代码：0614429

合作单位
COOPERATED WITH:

版权所有 THIS DRAWING IS COPYRIGHT
未加盖出图章无效 INVALID NO THE SPECIAL SEAL
施工单位应核对后方可实施 CONTRACTOR SHALL ANALYSIS FIGURES DIMENSIONS ON THE CONSTRUCTION BEFORE IMPLEMENTATION. 施工单位须签字确认后实施 CONTRACTORS MUST SIGN ALL DRAWINGS ON SITE

修改记录
REVISION REFERENCE

| 版次 REVISION | 日期 DATE | 修改内容 AMENDMENT |
|---|---|---|
| | | |

平面位置示意
SITE PLAN

| 审定 AUTHORIZE | | |
|---|---|---|
| 项目负责人 PROJECT MANAGER | | |
| 专业负责人 DISCIPLINE MANAGER | | |
| 审核 PROOFREAD BY | | |
| 校对 CHECKED BY | | |
| 设计 DESIGN BY | | |

| | | | |
|---|---|---|---|
| 建设单位 CLIENT | 江苏鑫恒纺织有限公司 | | |
| 工程名称 PROJECT NAME | 年产12万吨高档差别化聚酯纤维、4万吨高档高功能性纺织面料、10万吨全功能差异化纤维面料项目 | | |
| 子项名称 SUB-PROJECT | | | |
| 设计号 PROJECT NO. | | | |
| 图名 SHEET TITLE | 总平面布置图 | | |
| 专业 SPECIALTY | 方案 | 比例 SCALE | 1:1000 |
| 图号 DRAWING NO. | 总规-01 | 设计阶段 DESIGN STAGE | 报规划 |
| 图次 SHEET NO. | | 出图日期 DRAWING DATE | 2024.06 |

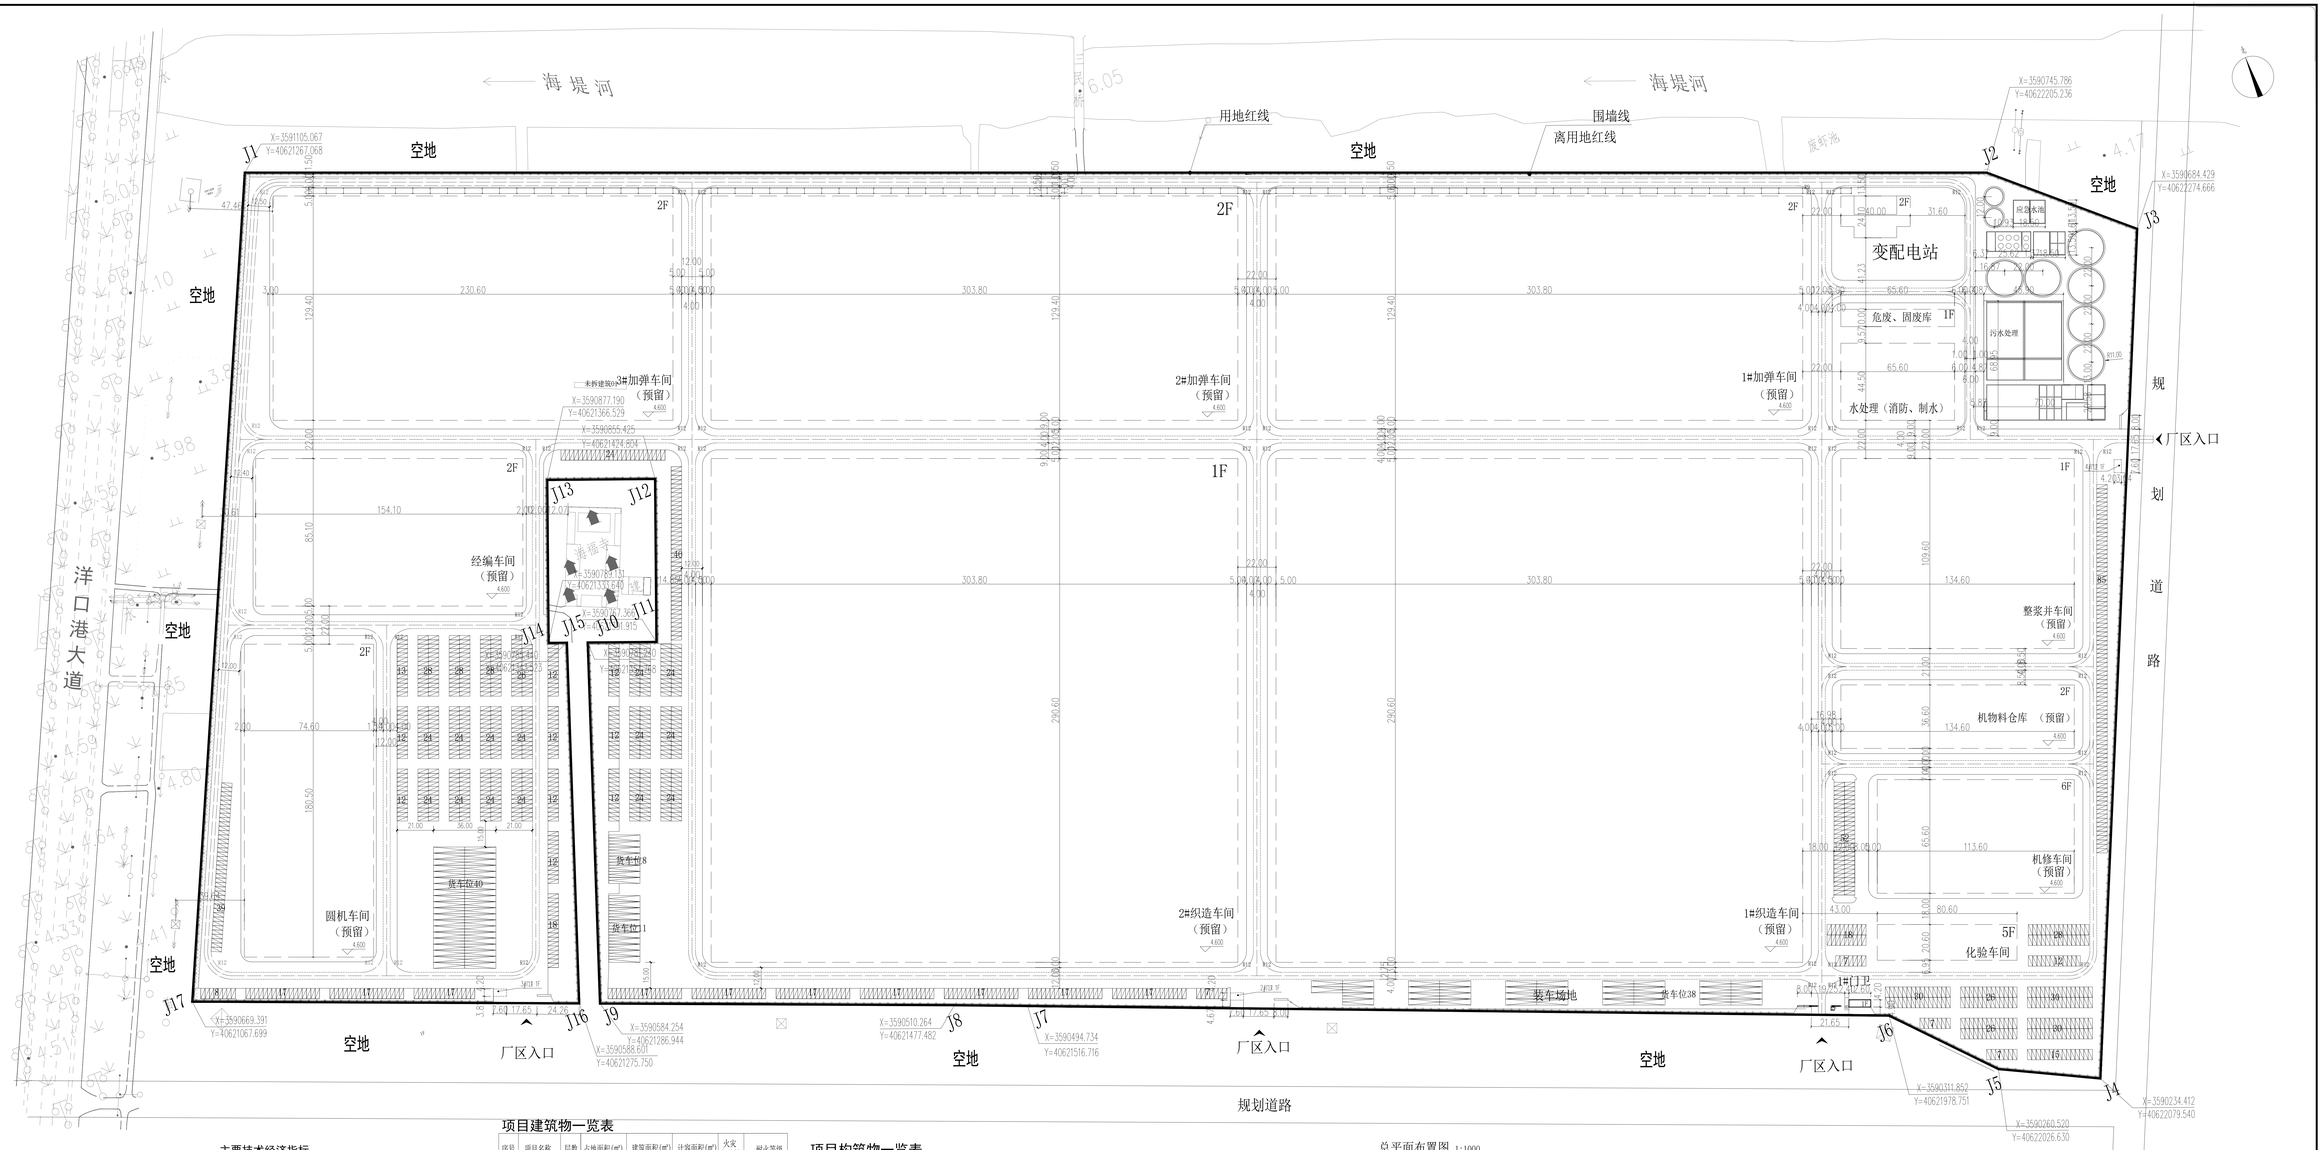


## 主要技术经济指标

| 序号 | 指标名称 | | 单位 | 数 量 | 备 注 |
|---|---|---|---|---|---|
| 1 | 项目总用地面积 | | ㎡ | 522202.75 | |
| 2 | 建构筑物总占地面积 | | ㎡ | 351961.23 | |
| 3 | 总建筑面积 | | ㎡ | 526804.33 | |
| 4 | 建筑总计容面积 | | ㎡ | 853232.09 | |
| 5 | 建筑密度 | | | 67.40% | |
| 6 | 容积率 | | | 1.64 | |
| 7 | 总绿化面积 | | ㎡ | 31322.08 | |
| 8 | 绿地率 | | % | 6.00 | |
| 9 | 停车位 | | 辆 | 1581 | |
| 其中 | 客车停车位 | | 辆 | 1243 | |
| | 货车停车位 | | 辆 | 97 | 按1.5倍共计116个新增10个大货车位数量 |
| 10 | 道路及硬质铺装 | | ㎡ | 79919.90 | |
| 11 | 非生产性建筑占地比 | | | 0 | |
| 12 | 非生产性建筑计容面积比 | | | 0 | |

## 项目建筑物一览表

| 序号 | 项目名称 | 层数 | 占地面积(㎡) | 建筑面积(㎡) | 计容面积(㎡) | 火灾危险性 | 耐火等级 |
|---|---|---|---|---|---|---|---|
| 1 | 1#加弹车间 | 2 | 39311.72 | 78623.44 | 117935.16 | 丙类 | 一级 |
| 2 | 2#加弹车间 | 2 | 39311.72 | 78623.44 | 117935.16 | 丙类 | 一级 |
| 3 | 3#加弹车间 | 2 | 29839.64 | 59679.28 | 89518.92 | 丙类 | 一级 |
| 4 | 1#织造车间 | 1 | 88284.28 | 88284.28 | 176568.56 | 丙类 | 一级 |
| 5 | 2#织造车间 | 1 | 88284.28 | 88284.28 | 176568.56 | 丙类 | 一级 |
| 6 | 经编车间 | 2 | 13113.59 | 26227.18 | 39340.77 | 丙类 | 一级 |
| 7 | 圆机车间 | 2 | 13464.63 | 26929.26 | 40393.89 | 丙类 | 一级 |
| 8 | 整浆并车间 | 1 | 14752.16 | 14752.16 | 14752.16 | 丙类 | 一级 |
| 9 | 机物料仓库 | 2 | 4926.36 | 9852.72 | 14779.08 | 丙类 | 二级 |
| 10 | 化验车间 | 5 | 1660.57 | 8302.85 | 8302.85 | 丙类 | 二级 |
| 11 | 机修车间 | 6 | 7452.16 | 44712.96 | 44712.96 | 丁类 | 二级 |
| 12 | 变配电站 | 2 | 863.90 | 1727.80 | 1727.80 | 丙类 | 二级 |
| 13 | 危废、固废库 | 1 | 656.00 | 656.00 | 656.00 | 丙类 | 二级 |
| 14 | 1#门卫 | 1 | 52.92 | 52.92 | 52.92 | | 二级 |
| 15 | 2#门卫 | 1 | 31.92 | 31.92 | 31.92 | | 二级 |
| 16 | 3#门卫 | 1 | 31.92 | 31.92 | 31.92 | | 二级 |
| 17 | 4#门卫 | 1 | 31.92 | 31.92 | 31.92 | | 二级 |
| | 合计 | | 342069.69 | 526804.33 | 843340.55 | | |

## 项目构筑物一览表

| 序号 | 项目名称 | 占地面积(㎡) | 建筑面积(㎡) | 计容面积(㎡) | 火灾危险性 | |
|---|---|---|---|---|---|---|
| 1 | 水处理（消防、制水） | 2919.20 | | 2919.20 | 戊类 | |
| 2 | 污水处理 | 6720.95 | | 6720.95 | 戊类 | |
| 3 | 应急水池 | 251.39 | | 251.39 | 戊类 | |
| 4 | | | | | | |
| 5 | | | | | | |
| | 合计 | 9891.54 | | 9891.54 | | |

总平面布置图 1:1000

**说明：**

1. 本图采用国家2000大地坐标系，1985国家高程基准；
2. 图中所注距离：建筑物指轴线，道路指路缘石边缘；
3. 图中所注坐标、标高、曲线半径均以米为单位；
4. 道路转弯除注明外，其余均为9米；
5. 建筑物室内外高差0.15米；
6. 本图未说明之外均应按照《工业企业总平面设计规范》GB50187-2012中的相关内容执行。

图例：

1. 用地红线
2. 绿化
3. 道路及硬质铺地
4. 消防车道示意线
5. 新建建筑物
6. 预留建筑物
7. 1.500 设计室外地坪标高
8. 建筑出入口
9. 围墙
10. 机动车停车位2.5*6m
11. 货车停车位3.5*18m