

江苏华欣建筑设计有限公司
JIANGSU HUAXIN DESIGN CO., LTD

建筑设计乙级
证书编号 A232017525

建设单位
江苏极米新材料有限公司

备注栏

工程名称
新建厂区

子项
图纸名称
总平面图

类别	责任人	签名
批准	李建平	李建平
审核	葛曹	葛曹
工程负责	陈建新	陈建新
专业负责人	葛曹	葛曹
校对	缪宇波	缪宇波
设计	陈钰	陈钰
制图	陈钰	陈钰

盖章栏


设计号	24010	档号	F-144-6
工程编号	04522	图纸编号	总图-01
比例	1:500	日期	2024.06

建构筑物一览表

序号	名称	占地面积 (平方米)	建筑面积 (平方米)	计容建筑面积 (平方米)	火灾危害性 类别	建筑物 耐火等级
1	生产车间一	2200.06	8945.46	8945.46	丙类	二级
2	生产车间二	3554.14	14952.71	14433.74	丙(2)类	二级
其中	地上		14433.74			
	地下		518.97			
3	综合楼	509.64	3056.76	3056.76	普通场所	二级
4	传达室	54.65	54.65	54.65	普通场所	二级
5	地下应急池		100			二级
6	地下调节池		126			二级
	合计	6318.49	27235.57	26490.61		

主要经济技术指标

用地名称	
总用地	13451M ²
建筑用地面积	6318.49M ²
总建筑面积	27235.57M ²
计容建筑面积	26490.61M ²
绿化用地	807M ²
绿地率	6%
建筑密度	46.97%
容积率	1.97
机动车位	101
非机动车位	266
非生产建筑占地面积	564.29M ²
非生产建筑占地面积占比	4.2%
非生产建筑面积	3111.41M ²
非生产建筑面积占比	11.4%

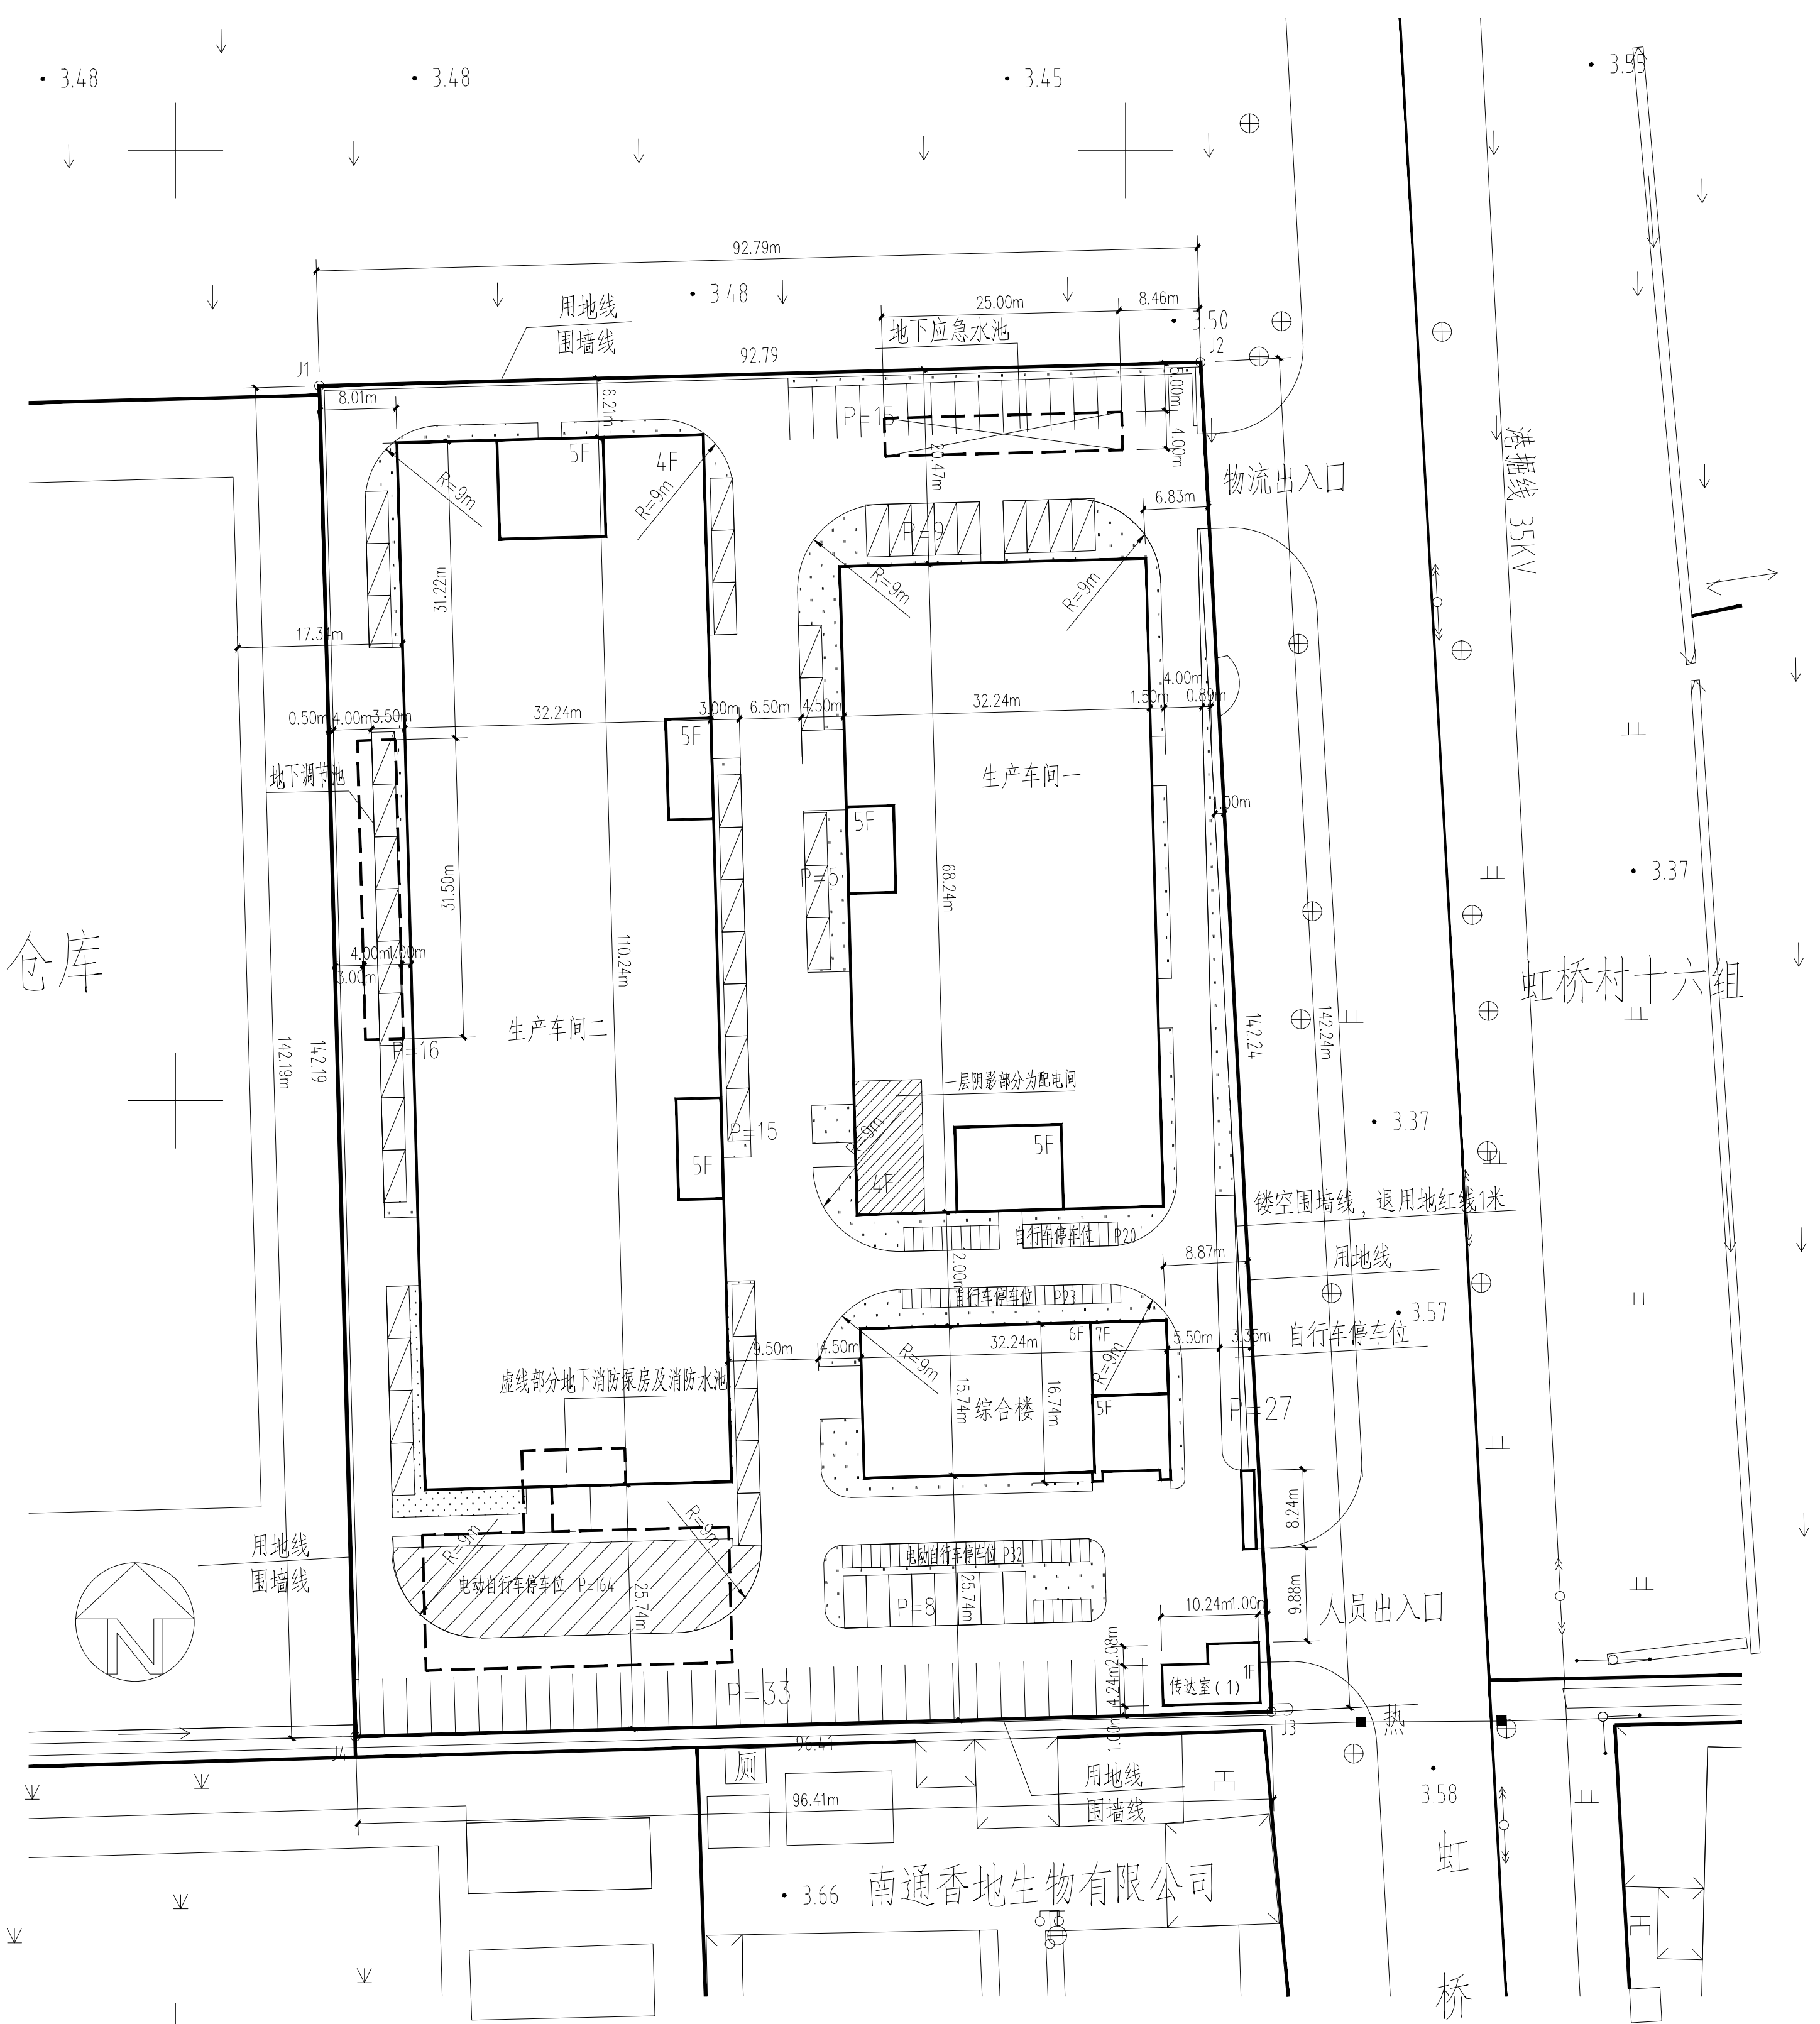

南京医药南通健桥有限公司仓库

江苏极米新材料有限公司新建厂区总平面规划图