



建筑			暖通		
结构			给排水		
电气			工艺		
通讯			自控		

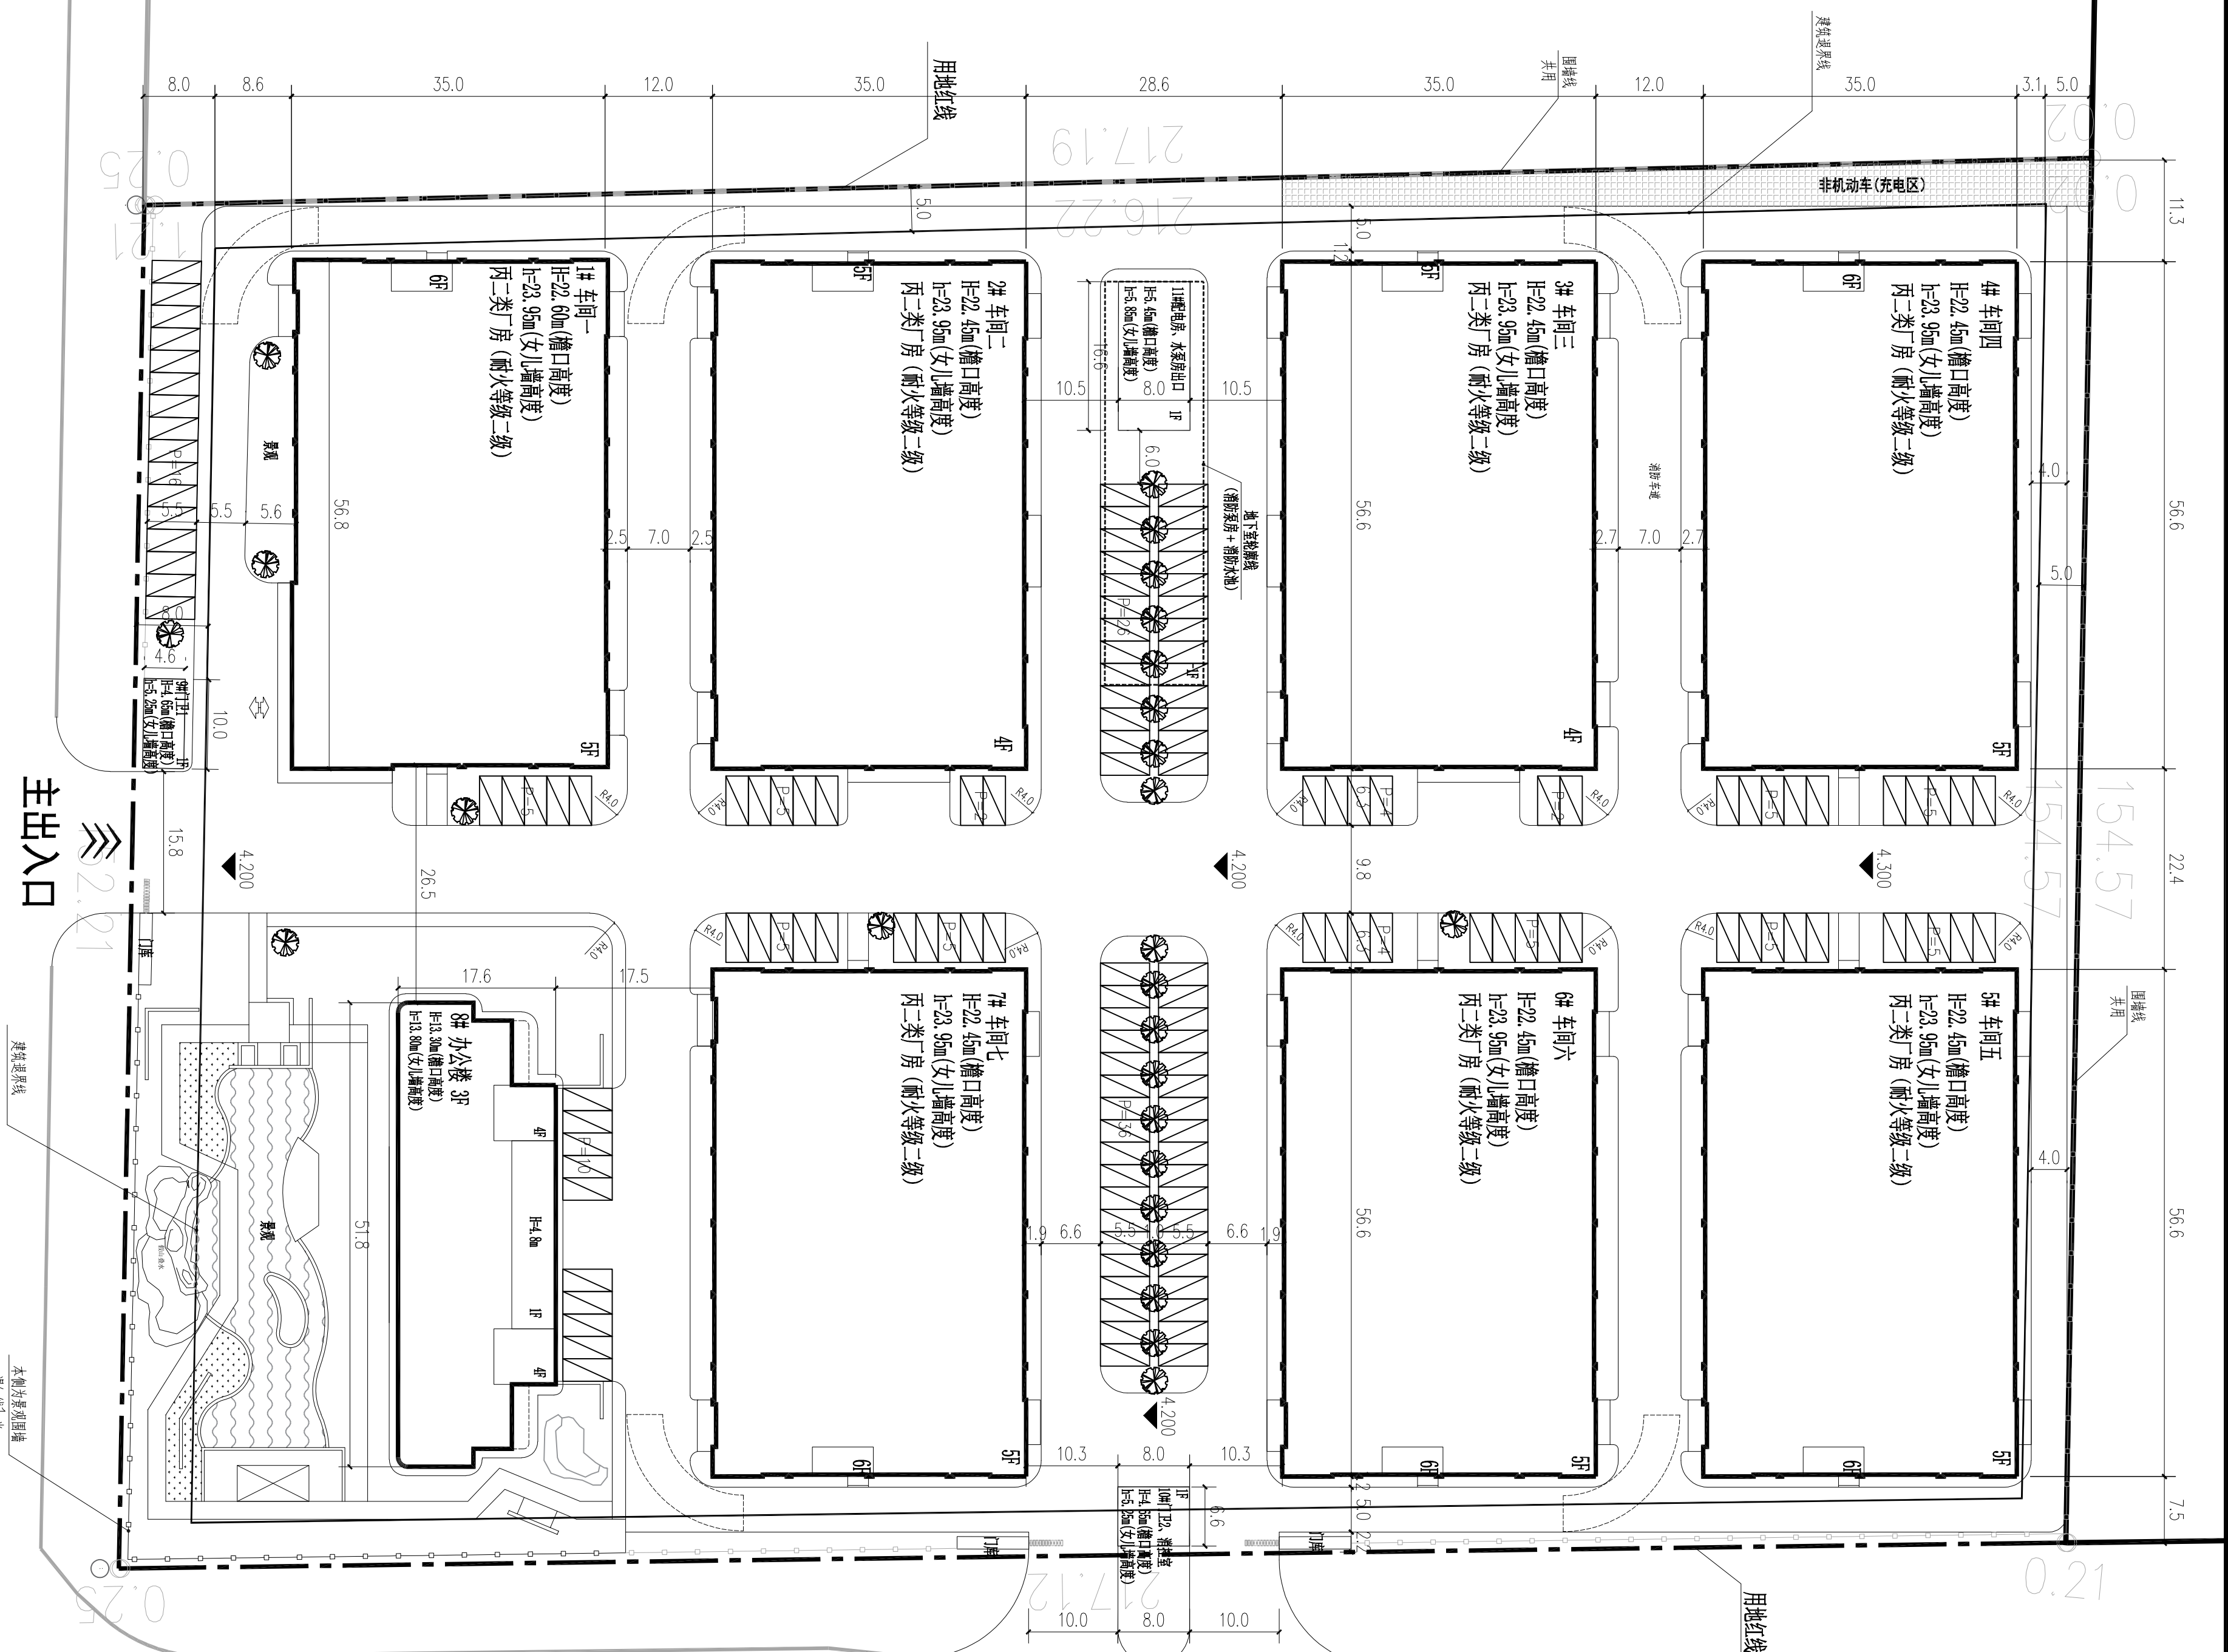

单体建筑面积一览表									
编号	名称	建筑面积	计容面积	耐久等级	生产火灾 危险分类	占地面积	层数	高度	备注
1#	车间一	9860	9860	2级	丙类	1966	5F	22.60m	
2#	车间二	7842	7842	2级	丙类	1963	4F	22.45m	
3#	车间三	7842	7842	2级	丙类	1963	4F	22.45m	
4#	车间四	9795	9795	2级	丙类	1963	5F	22.45m	
5#	车间五	9795	9795	2级	丙类	1963	5F	22.45m	
6#	车间六	9795	9795	2级	丙类	1963	5F	22.45m	
7#	车间七	9795	9795	2级	丙类	1963	4F	22.45m	
8#	办公楼	2256	2256	2级	民用	803.8	3F	13.30m	
9#	门11	46	46	2级	民用	46.0	1F	4.65m	
10#	门12	52.8	52.8	2级	民用	52.8	1F	4.65m	
11#	配电房	632.8	132.8	2级	丁类	132.8	1F	5.45m	其中地下室建筑面积500㎡

经济技术指标一览表

名称		数值	单位	备注
一、用地面积		33324	m ²	约50亩
二、总建筑面积		67711.6	m ²	
其中	地上建筑面积	67211.6	m ²	
	地下建筑面积	500	m ²	消防水池泵房
三、建筑占地面积		14719.4	m ²	
四、计容建筑面积		67211.6	m ²	≥43321.2m ²
五、容积率		2.02	%	
六、建筑密度		45.3	%	≤55%
七、建筑系数		45.3	%	≥45%
八、绿地率		6.8	%	≤7%
九、配套用地面积占比		2.71	%	≤7%
十、配套计容建筑面积占比		3.50	%	≤15%
十一、机动车位		145	辆	
十二、非机动车位		256	辆	

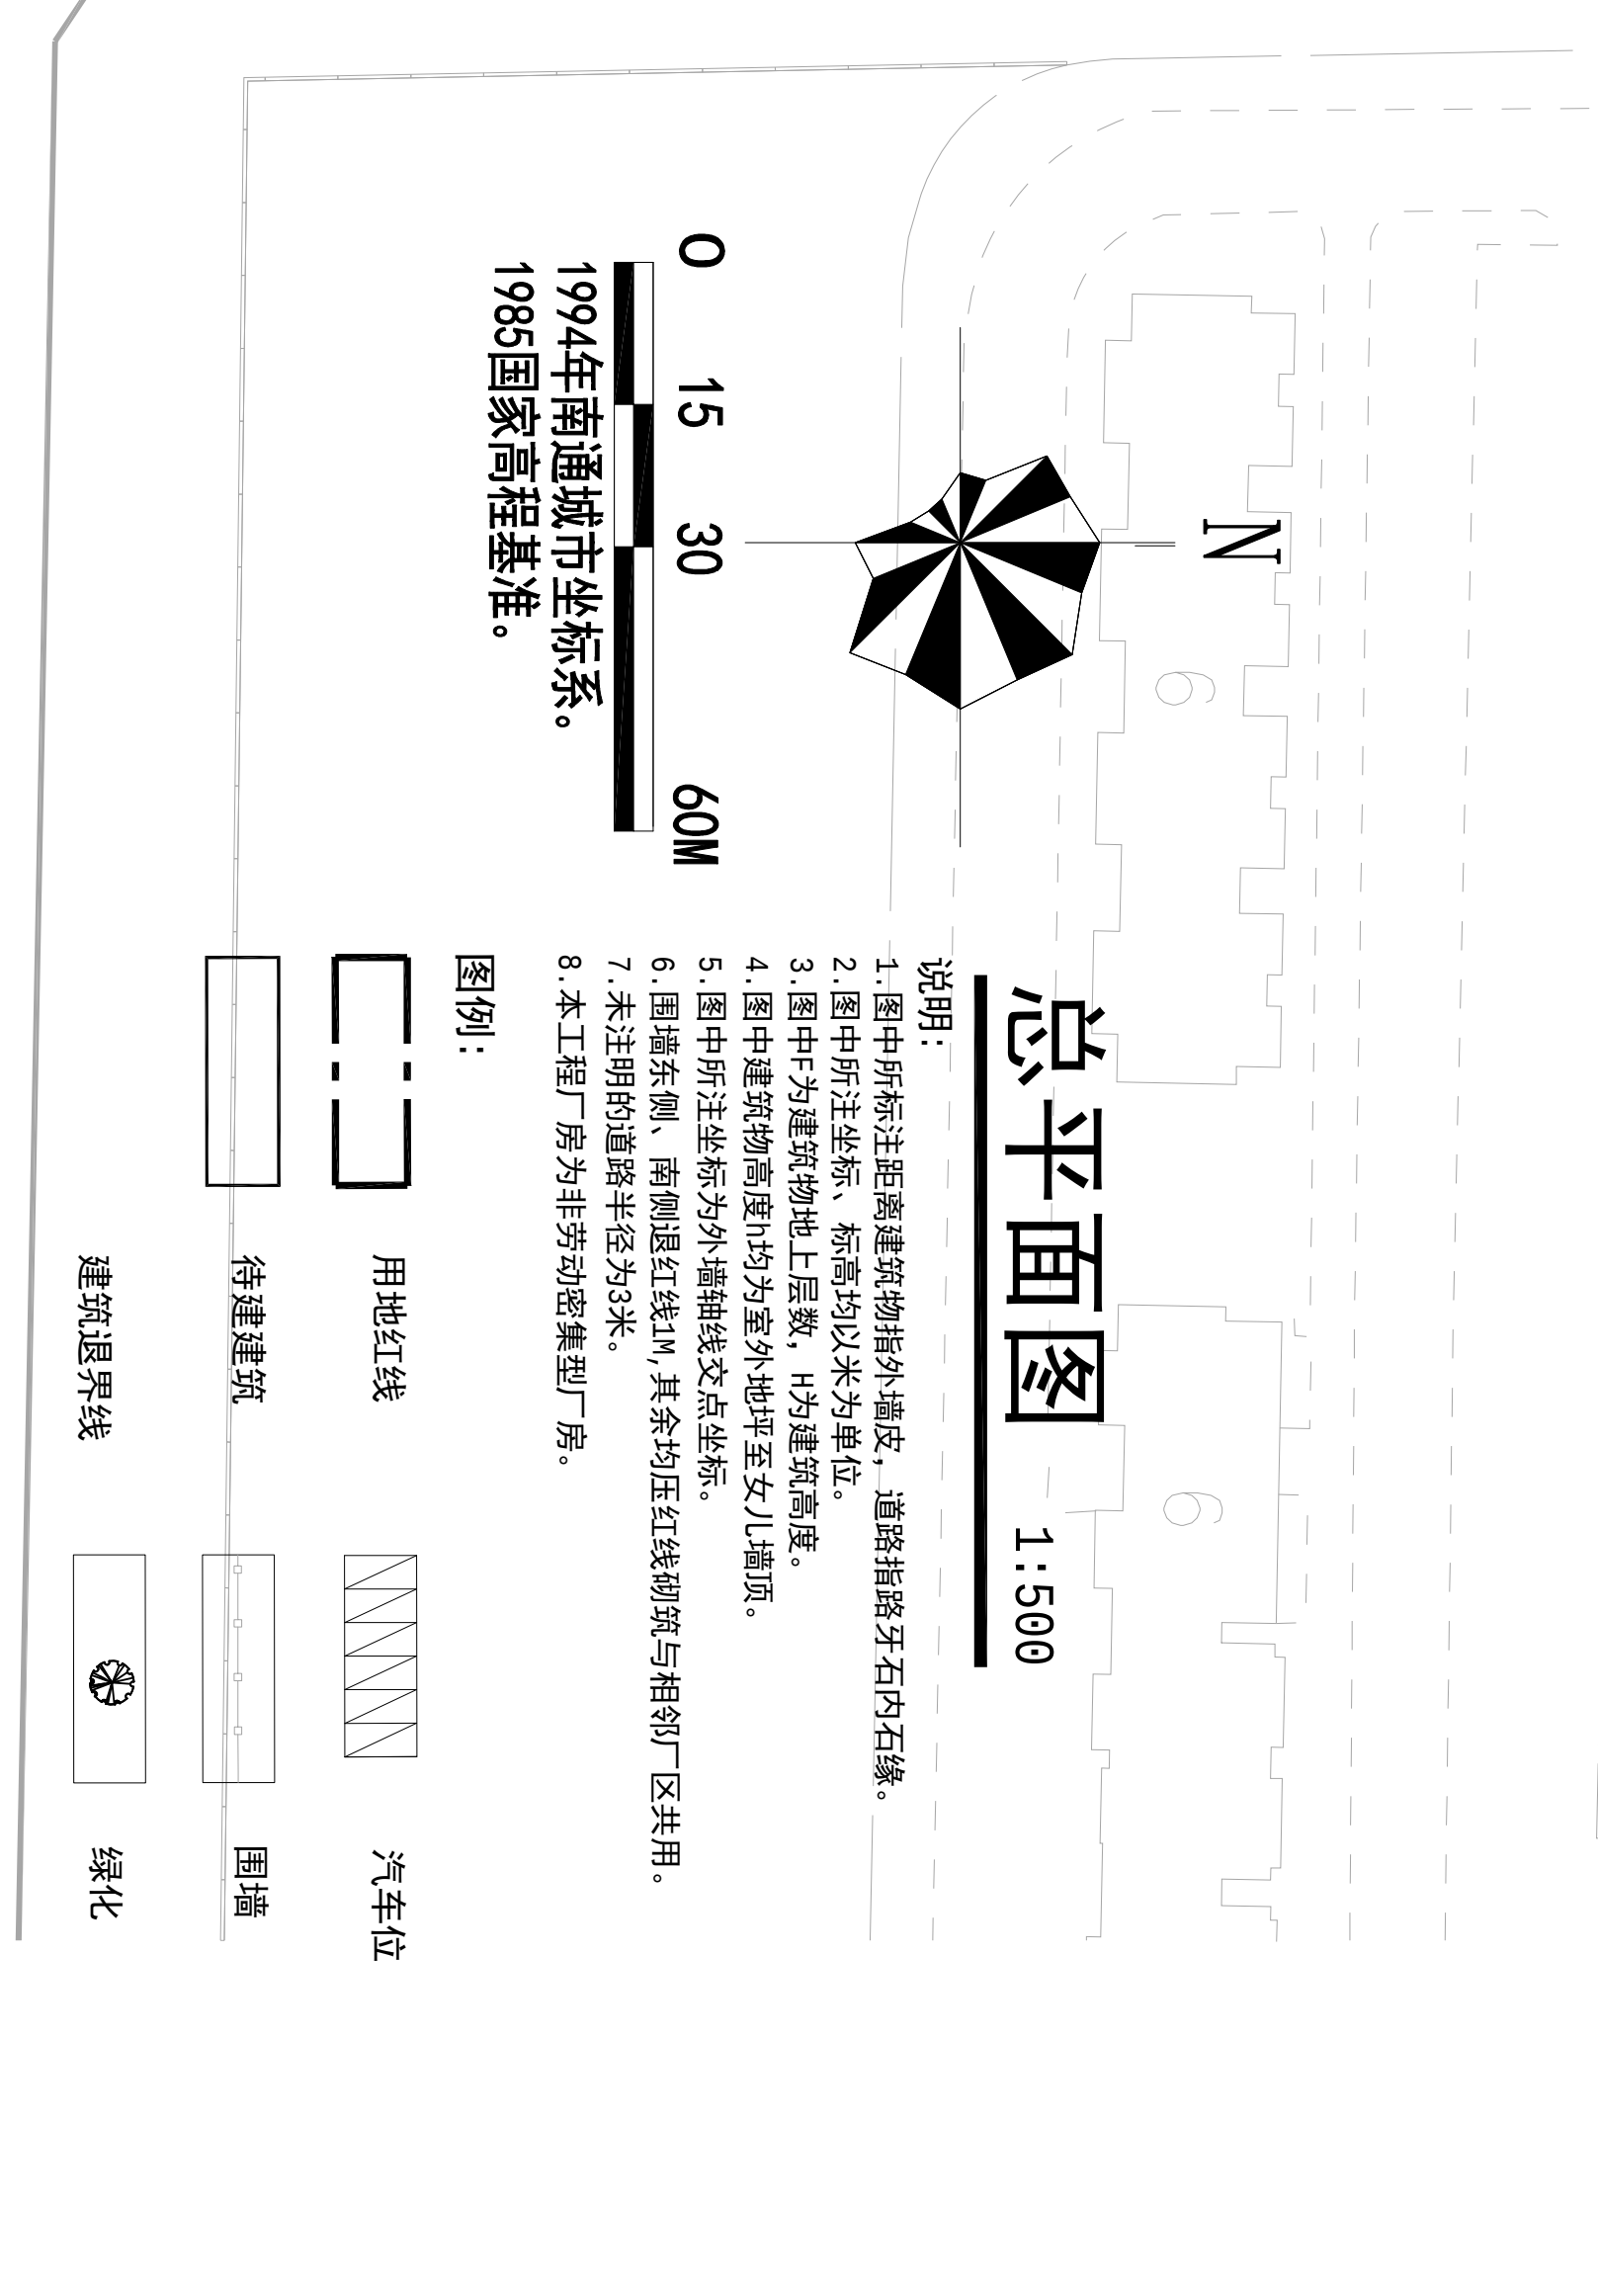[illegible]