


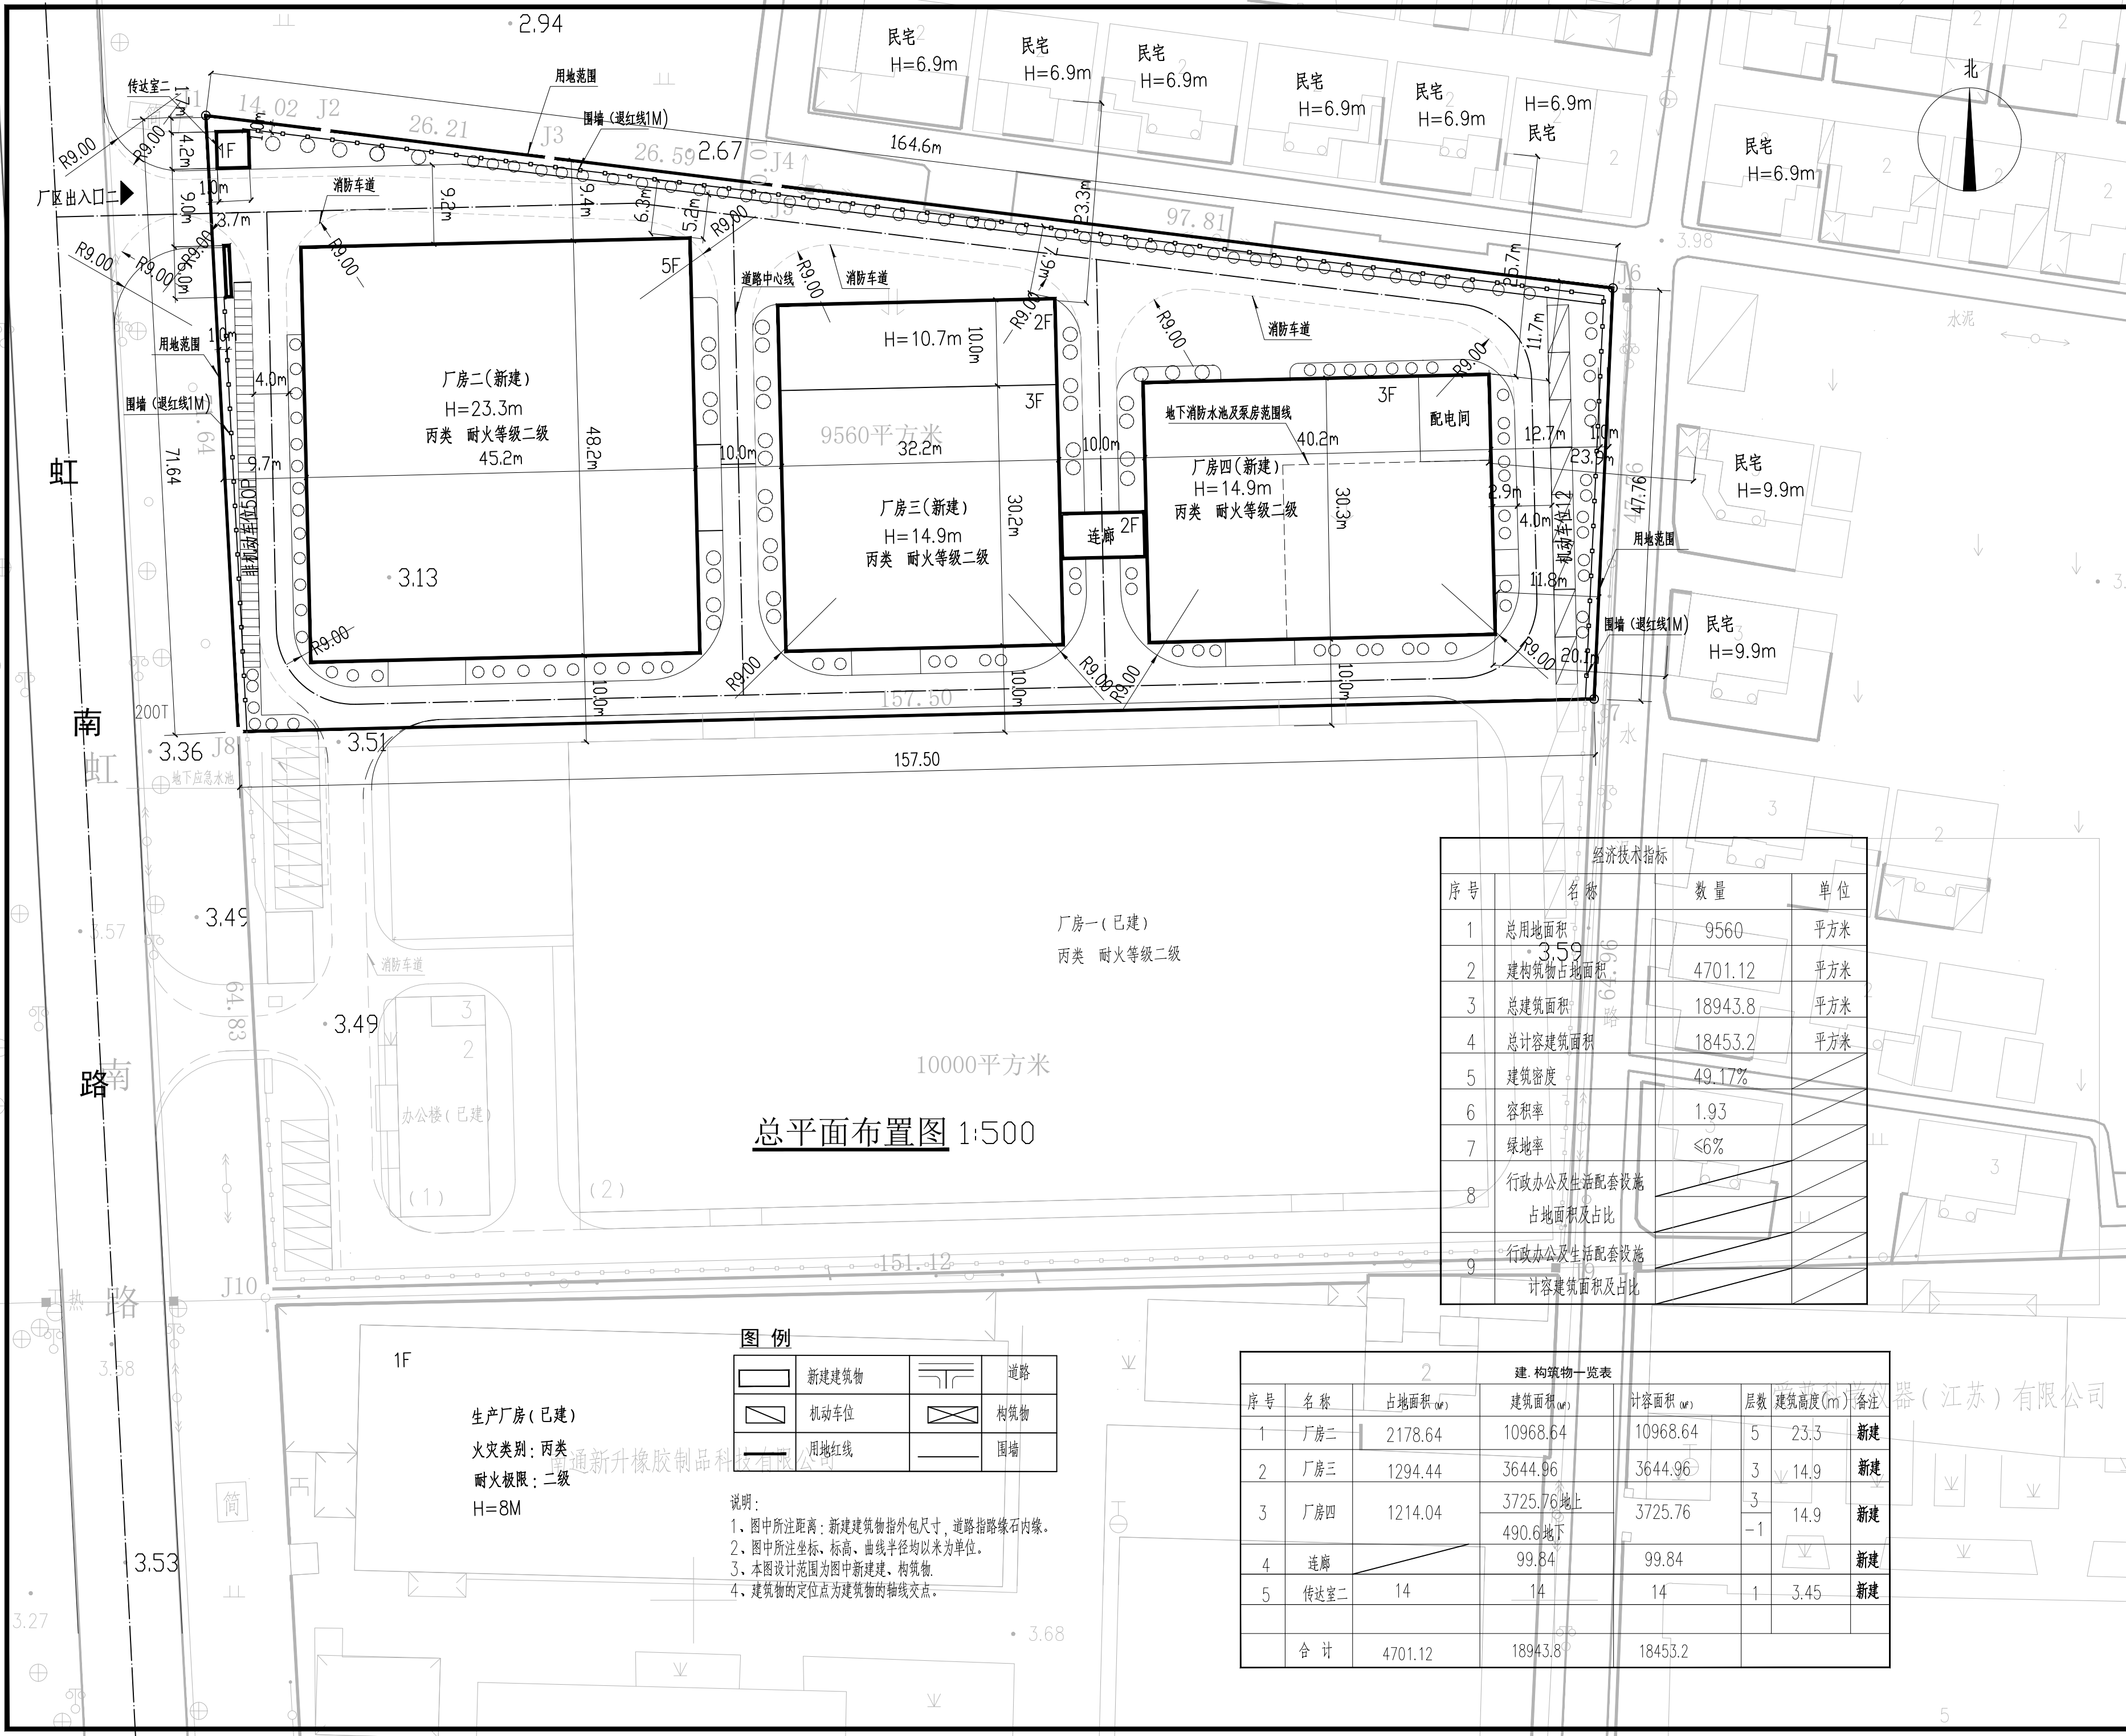

总平面布置图 1:500

图例

	新建建筑物		道路
	机动车位		构筑物
	用地红线		围墙

说明:

- 图中所注距离: 新建建筑物指外包尺寸, 道路指路缘石内缘。
- 图中所注坐标、标高、曲线半径均以米为单位。
- 本图设计范围为图中新建、构筑物。
- 建筑物的定位点为建筑物的轴线交点。

经济技术指标			
序号	名称	数量	单位
1	总用地面积	9560	平方米
2	构筑物占地面积	4701.12	平方米
3	总建筑面积	18943.8	平方米
4	总计容建筑面积	18453.2	平方米
5	建筑密度	49.17%	
6	容积率	1.93	
7	绿地率	≤6%	
8	行政办公及生活配套设施 占地面积及占比		
9	行政办公及生活配套设施 计容建筑面积及占比		

建 构 筑 物 一 览 表						
序号	名称	占地面积 (m²)	建筑面积 (m²)	计容面积 (m²)	层数	备注
1	厂房二	2178.64	10968.64	10968.64	5	新建
2	厂房三	1294.44	3644.96	3644.96	3	新建
3	厂房四	1214.04	3725.76地上 490.6地下	3725.76	3 -1	新建
4	连廊		99.84	99.84		新建
5	传达室二	14	14	14	1	新建
合 计		4701.12	18943.8	18453.2		

积承工程设计有限公司
Jicheng Engineering Design Co., Ltd.
资质等级: 建筑行业(建筑工程)甲级 证书编号: A133034671
经营范围: 建筑行业(建筑工程)专业设计

备注栏

建筑顾问单位

建设单位
南通万顺化工科技有限公司

项目名称
医疗器械生产厂房扩建项目

子项

图纸名称
总平面布置图

比例

类别	实 名	签 名	日 期
审 定	张剑		
审 核	傅志明		
工程负责	严重重		
工种负责	严重重		
校 对	严重重		
设 计	李浩波		
制 图	李浩波		

会 签 栏

建 筑		电 气	
结 构		暖 通	
给 排 水		工 艺	

盖 章 栏

未盖出图专用章无效

工程号

图 别

修改版次

图 号

总平面-00