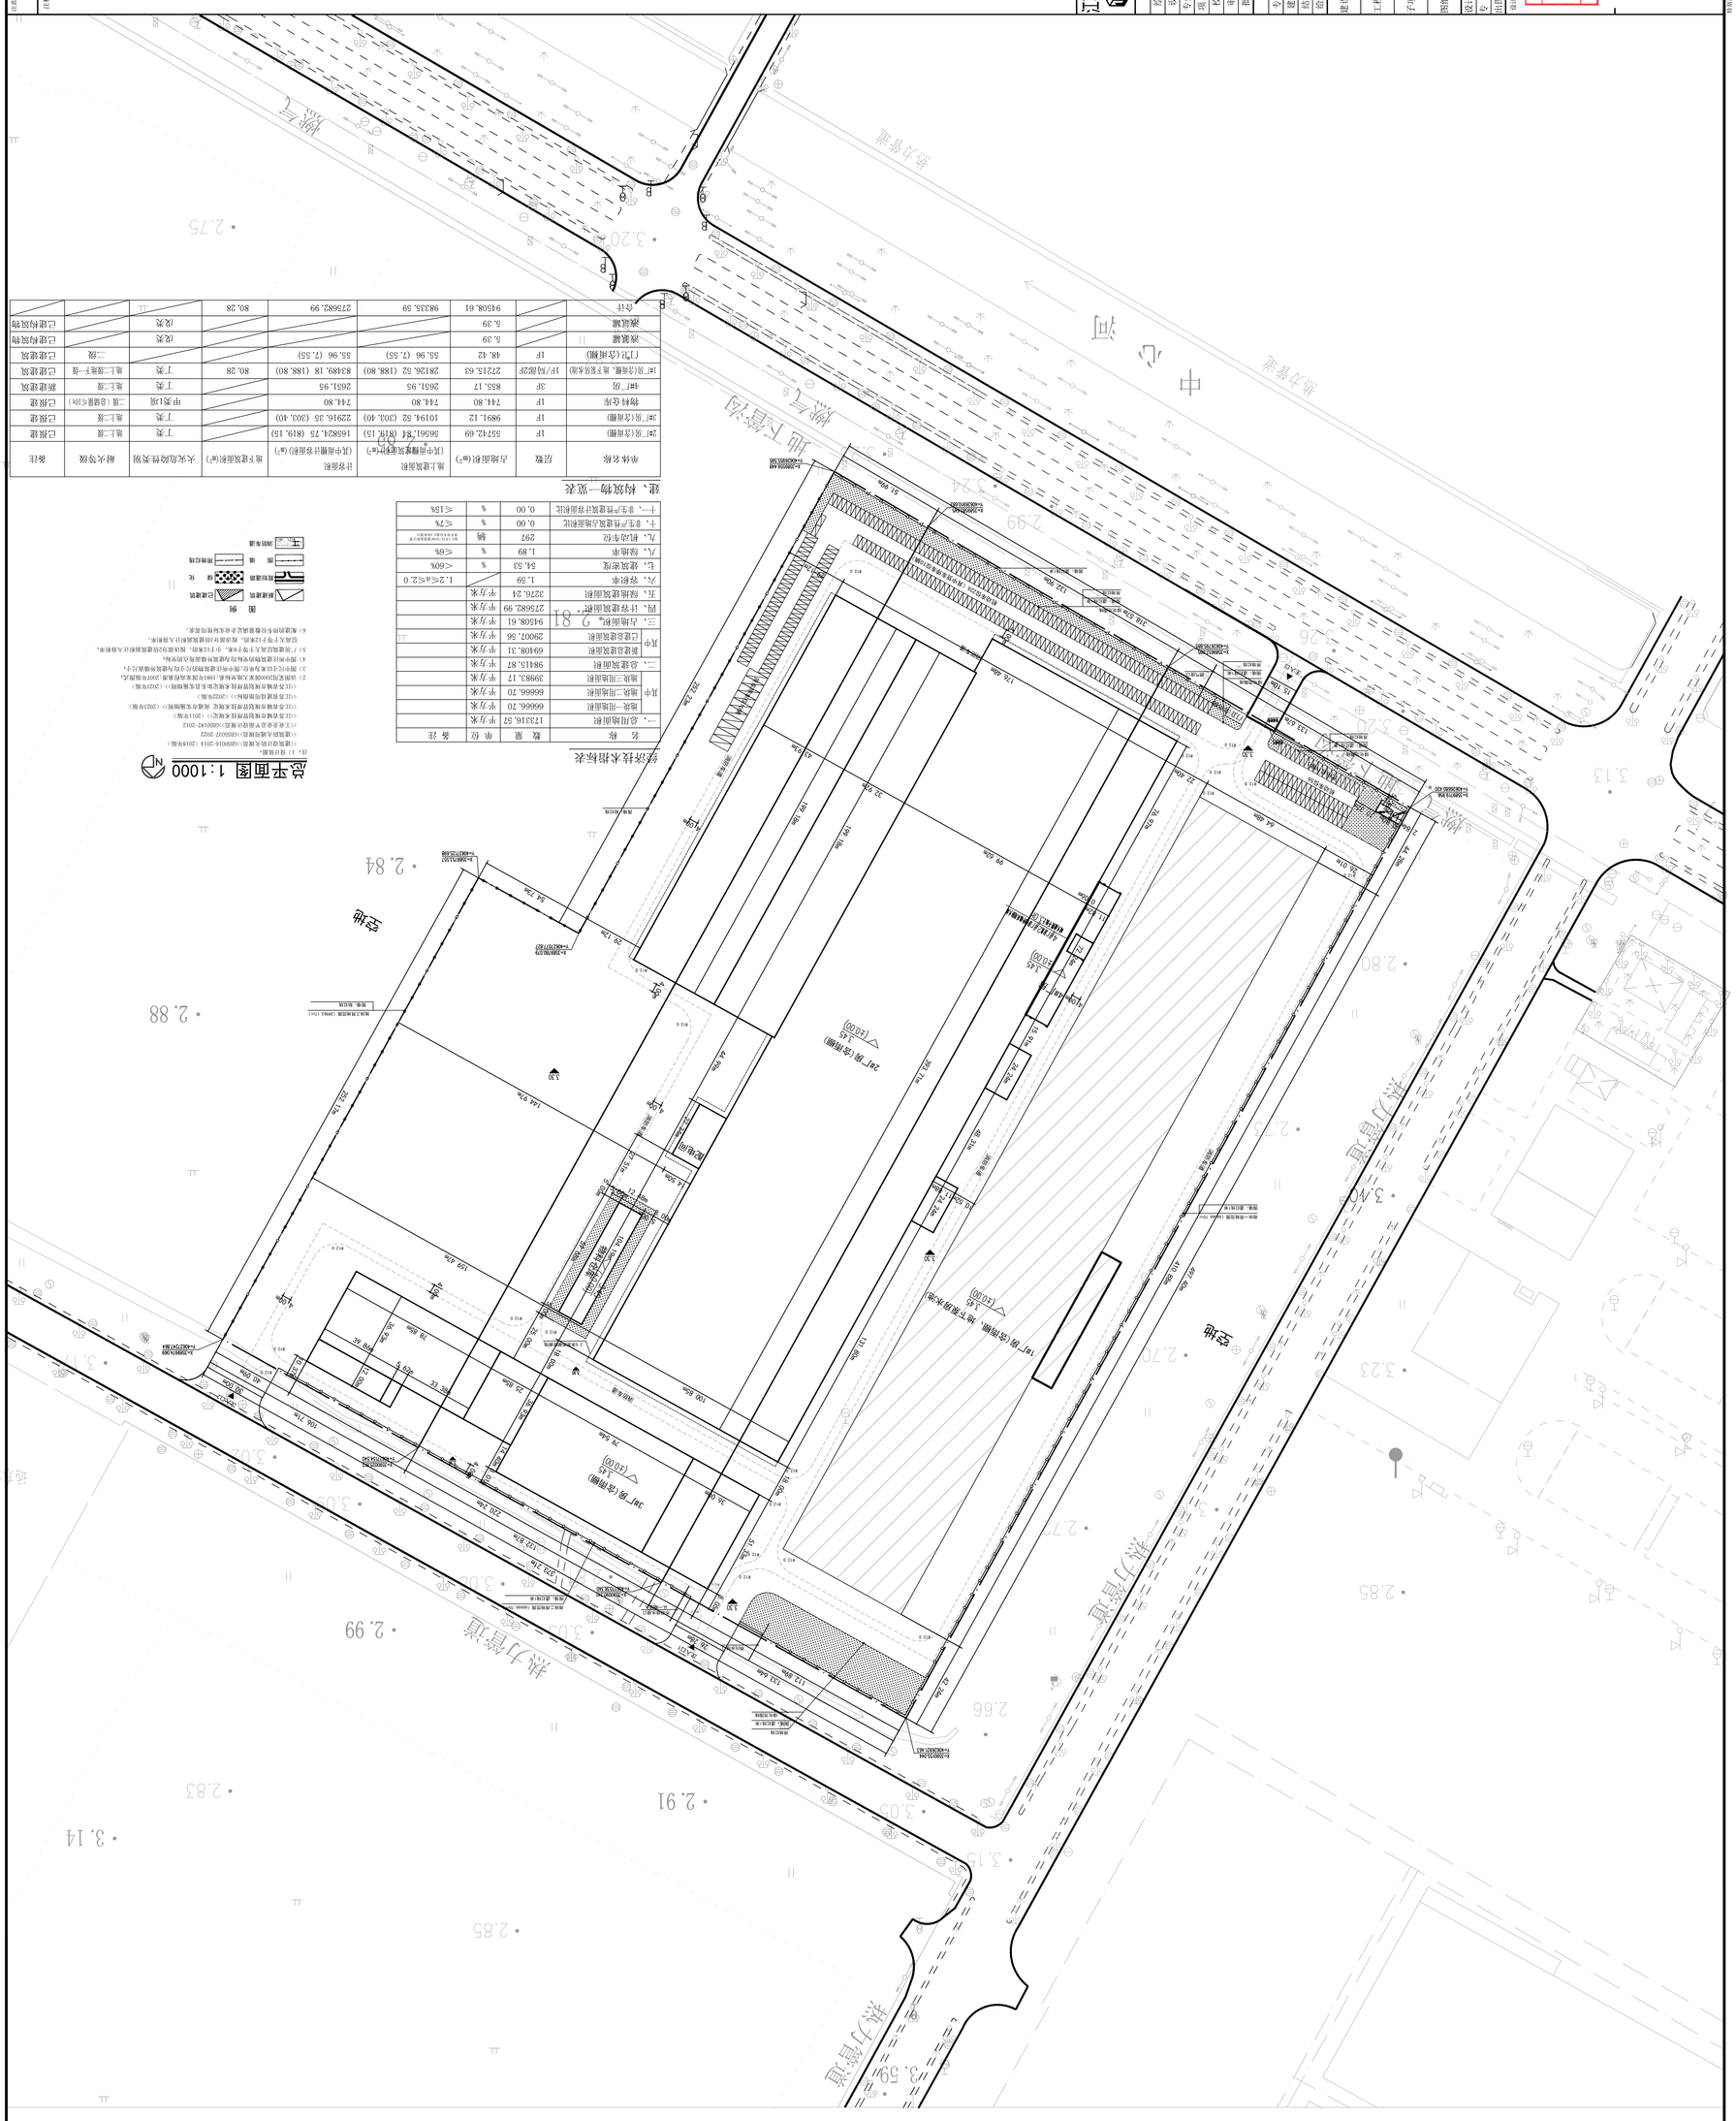
热力管道
空地
中心河
地下管线(详见市政图)
消防车道
2#厂房(含消防、地下消防水池)
1#厂房(含消防)
3#厂房(含消防)
消防水池
消防泵房
消防水池
消防水池
消防水池