
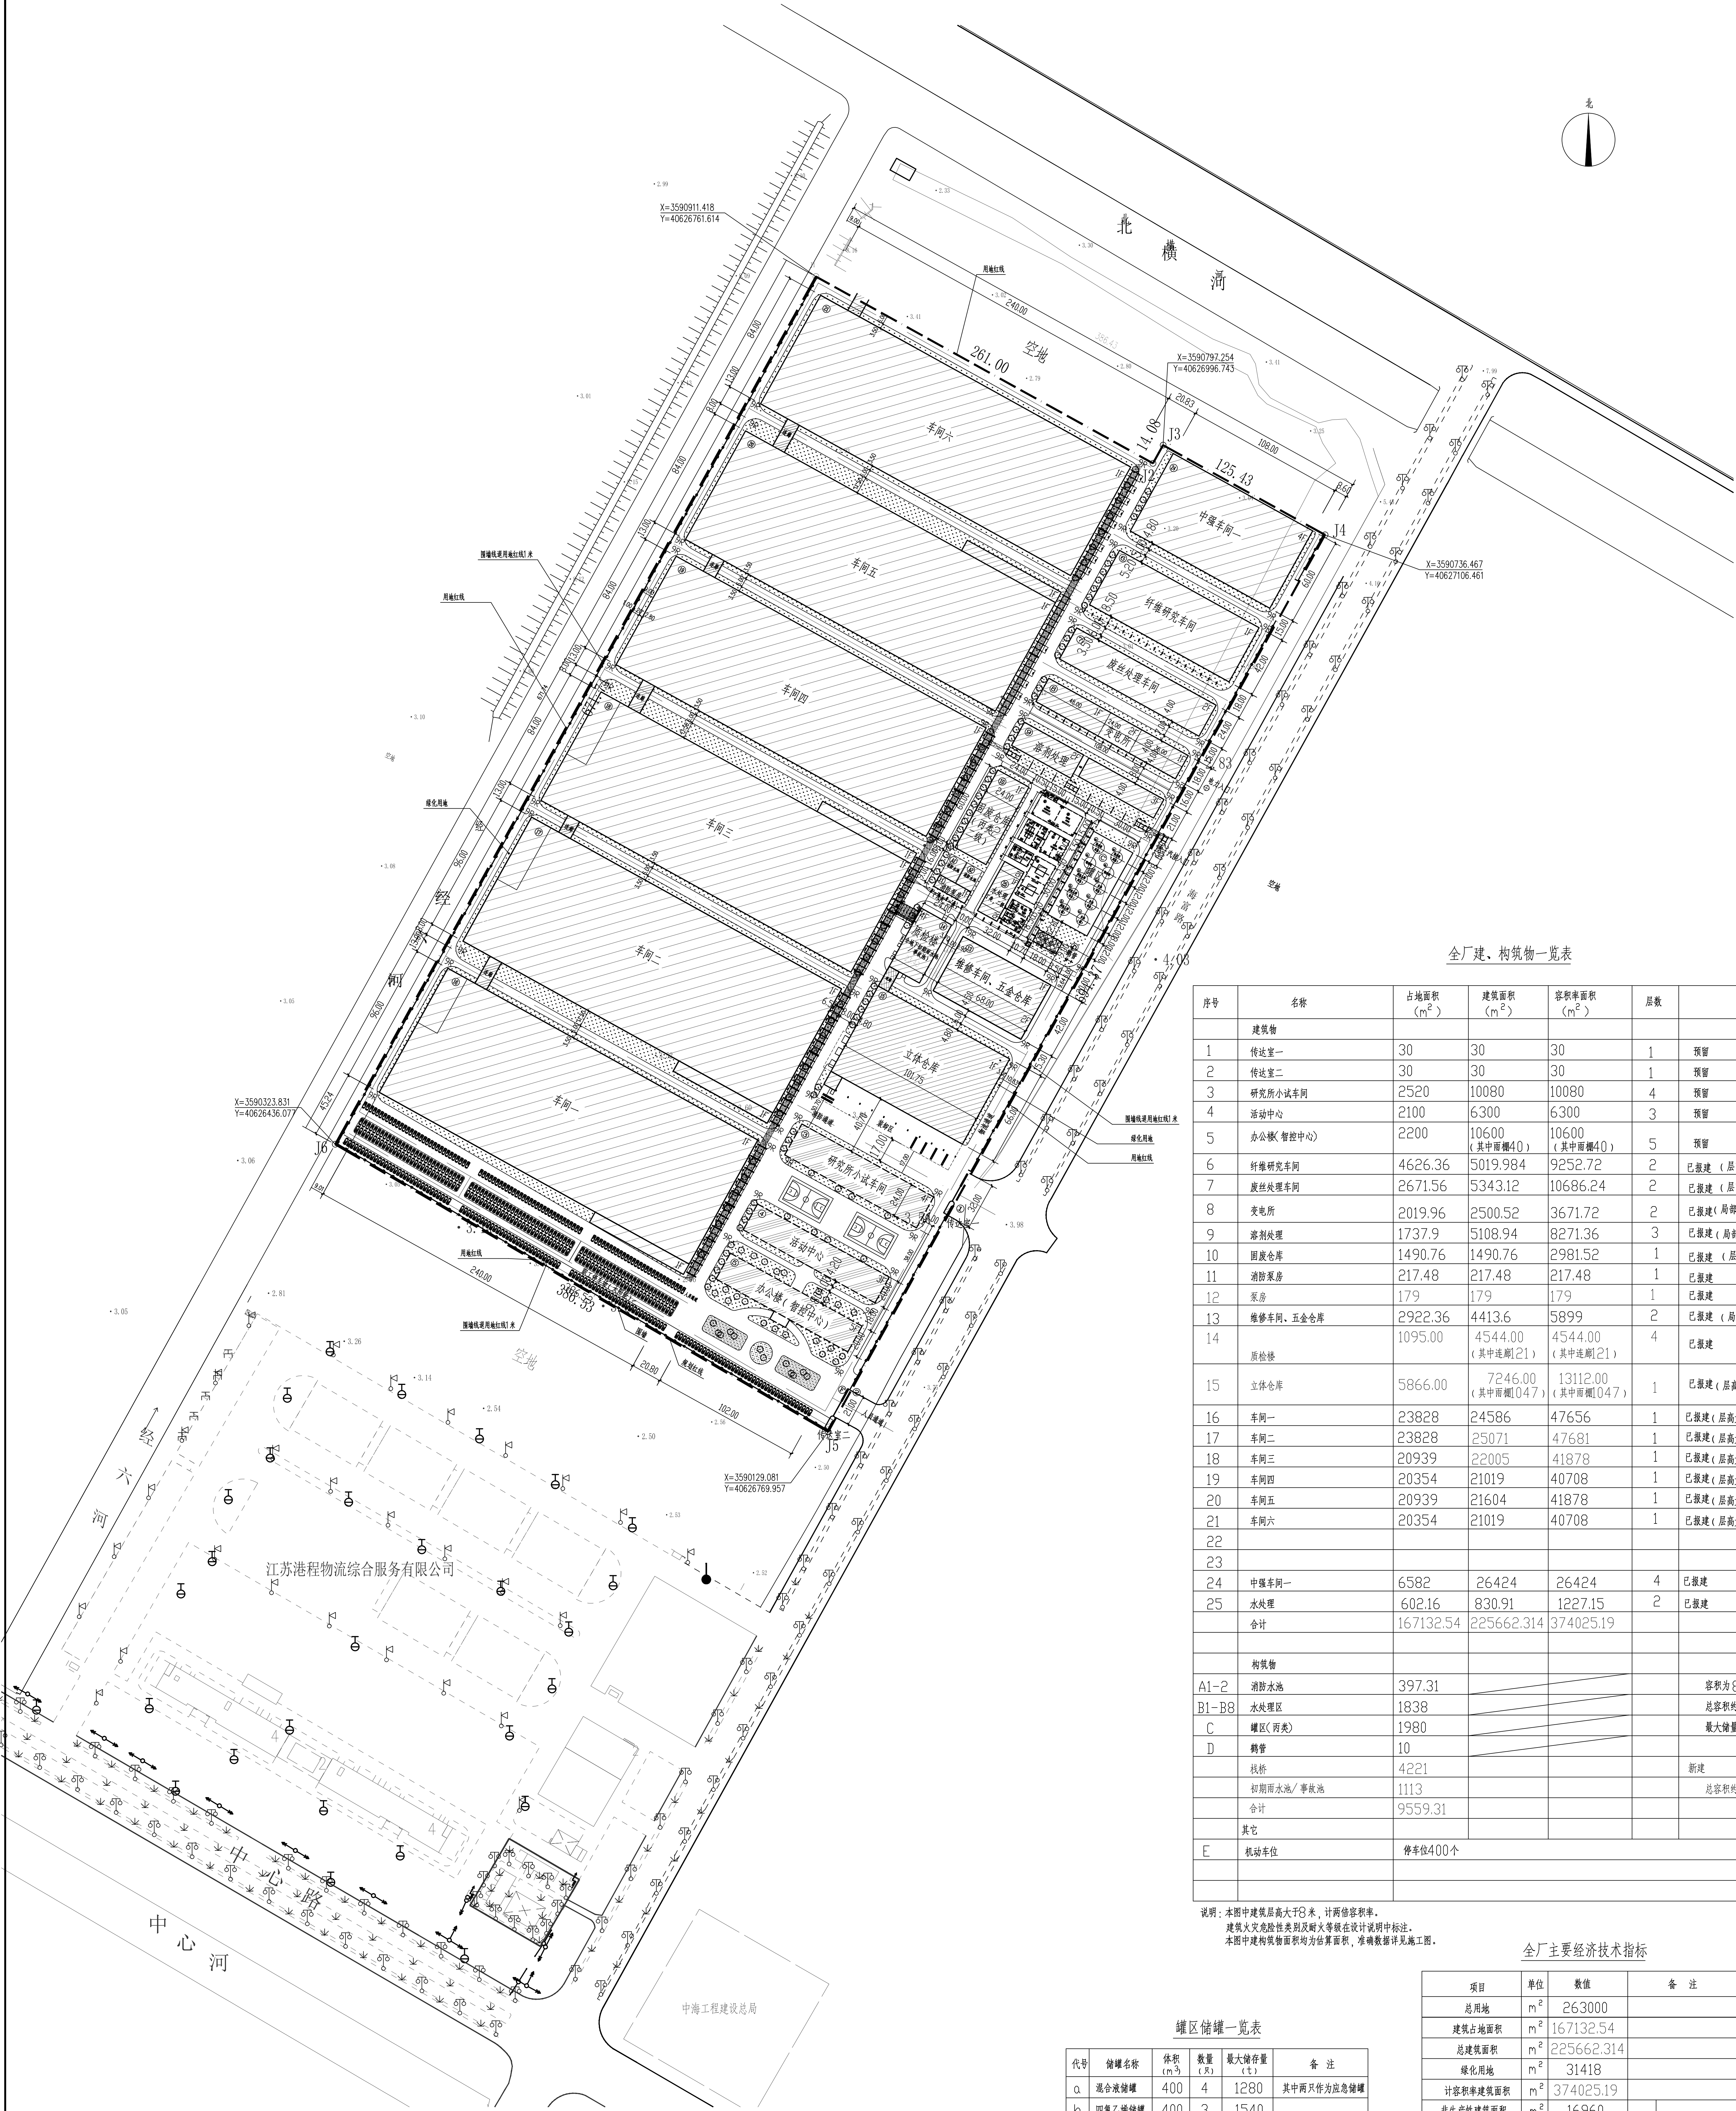


工 艺			给 排 水		
建 筑			暖 通		
电 气			强 电		
电 气 自 控			弱 电		

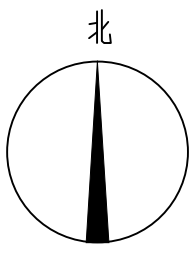

总平面布置图 1:1500

说明:

- 1、本图采用CGCS2000坐标系,1985国家高程基准。
- 2、本图采用GB/20257.1~2017 国家基本比例尺地图图式。
- 3、图中所注坐标、标高、曲线半径均以米为单位。
- 4、图中所注距离:新建建筑物指轴线,道路指路缘石内缘。
- 5、建筑物的定位点为建筑物的轴心点。
- 6、道路转弯半径不小于9米。
- 7、围墙退用地红线距离为1米。

中华人民共和国一级注册建筑师
姓名: 王 魁
注册号: 3200578-015
有效期: 至2026年4月

江苏省工程勘察设计院总院专用章
江苏省纺织工业设计研究院有限公司
资质证明 A132005784/A232005781
编 号
江苏省住房和城乡建设厅监制(A)
有效期至二〇二五年九月三十日

罐区储罐一览表

代号	储罐名称	体积 (m ³)	数量 (只)	最大储存量 (t)	备 注
a	混合液储罐	400	4	1280	其中两只作为应急储罐
b	四氧乙烯储罐	400	3	1540	
C	白油储罐	400	3	816	
合 计		4000	10	3636	

图 例

	新建建筑物		道路
	已建建筑物		预留建筑物
	构筑物		围墙
	绿化带边线		用地红线
	3.80(±0.00)		室外地坪标高
	9R		桥梁
	双柱管架		单柱管架

全厂建、构筑物一览表

序号	名称	占地面积 (m ²)	建筑面积 (m ²)	容积率面积 (m ²)	层数	备注
建筑物						
1	传达室一	30	30	30	1	预留
2	传达室二	30	30	30	1	预留
3	研究所小试车间	2520	10080	10080	4	预留
4	活动中心	2100	6300	6300	3	预留
5	办公楼(智控中心)	2200	10600 (其中面积40)	10600 (其中面积40)	5	预留
6	纤维研究车间	4626.36	5019.984	9252.72	2	已报建 (层高大于8米)
7	废丝处理车间	2671.56	5343.12	10686.24	2	已报建 (层高大于8米)
8	变电所	2019.96	2500.52	3671.72	2	已报建(局部层高大于8米)
9	溶剂处理	1737.9	5108.94	8271.36	3	已报建 (局部层高大于8米)
10	固废仓库	1490.76	1490.76	2981.52	1	已报建 (层高大于8米)
11	消防泵房	217.48	217.48	217.48	1	已报建
12	泵房	179	179	179	1	已报建
13	维修车间、五金仓库	2922.36	4413.6	5899	2	已报建 (局部层高大于8米)
14	质检楼	1095.00	4544.00 (其中连廊21)	4544.00 (其中连廊21)	4	已报建
15	立体仓库	5866.00	7246.00 (其中面积047)	13112.00 (其中面积047)	1	已报建 (层高大于8米)
16	车间一	23828	24586	47656	1	已报建 (层高大于8米)
17	车间二	23828	25071	47681	1	已报建 (层高大于8米)
18	车间三	20939	22005	41878	1	已报建 (层高大于8米)
19	车间四	20354	21019	40708	1	已报建 (层高大于8米)
20	车间五	20939	21604	41878	1	已报建 (层高大于8米)
21	车间六	20354	21019	40708	1	已报建 (层高大于8米)
22						
23						
24	中强车间一	6582	26424	26424	4	已报建
25	水处理	602.16	830.91	1227.15	2	已报建
合计		167132.54	225662.314	374025.19		
构筑物						
A1-2	消防水池	397.31				容积为800m ³ X2
B1-B8	水处理区	1838				总容积约为8000m ³
C	罐区(百米)	1980				最大储量为4000m ³
D	钢管	10				
	栈桥	4221				新建
	初期雨水池/事故池	1113				总容积约为2200m ³
合计		9559.31				
其它						
E	机动车位	停车位400个				

说明: 本图中建筑层高大于8米, 计两倍容积率。
建筑火灾危险性类别及耐火等级在设计说明中标注。
本图中构筑物面积均为估算面积, 准确数据详见施工图。

全厂主要经济技术指标

项目	单位	数值	备 注
总用地	m ²	263000	
建筑占地面积	m ²	167132.54	
总建筑面积	m ²	225662.314	
绿化用地	m ²	31418	
计容积率建筑面积	m ²	374025.19	
非生产性建筑面积	m ²	16960	≤总建筑面积的15%
非生产性建筑面积占比		7.51%	
非生产性建筑占地面积	m ²	4360	≤总用地面积的7%
非生产性建筑用地占比		1.6%	
绿地率		11.94%	规划 条 件 10%≤绿地率≤12%
建筑密度		63.54%	
容积率		1.422	1.2≤容积率≤2.0
机动车位		400个	

* Copyright of Jiangsu province textile industry design & research institute , China			
JSTD 江苏省纺织工业设计研究院有限公司		江苏省工程勘察设计院总院	A132005764
项目负责人 王魁	项目负责人 王魁	江苏省新材料产业有限公司 20000吨/年短流程于量聚乙烯纤维项目	2022NJ08-01
项目负责人 王魁	项目负责人 王魁	方案图	
项目负责人 王魁	项目负责人 王魁	2025.04	
项目负责人 王魁	项目负责人 王魁	1:1500	
项目负责人 王魁	项目负责人 王魁	总图	
项目负责人 王魁	项目负责人 王魁	总平面布置图	
项目负责人 王魁	项目负责人 王魁	MWD-001	
项目负责人 王魁	项目负责人 王魁	第 1 页 共 1 页	